



Дизайн-проект №2004



г.Новосибирск, 2020 г.

ЭТАЛОН 
РЕМОНТА


1. Обложка
2. Титульный лист
3. Обмерочный план
4. План демонтажа и возводимых конструкций
5. План после перепланировки
6. План с расстановкой мебели и оборудования
7. План привязки сантехнических приборов
8. План потолка
9. План расстановки светильников
10. План расстановки электрооборудования
11. План теплых полов
12. План напольных покрытий

Условные обозначения



— канализационный выпуск, D=120 мм

Изм.	Колуч.	Лист	№Док.	Подп.	Дата	Дизайн-проект №2004 от 04.08.2020 г. г.Новосибирск, ул. Победы, д. 55/1. кв.442	Стадия	Лист	Листов
дизайнер		Грибанова В.Н.					Р	3	25
заказчик		Халецкий Р.А.							
исполнитель		ООО "Эталон ремонта"				Обмерный план М 1:40			

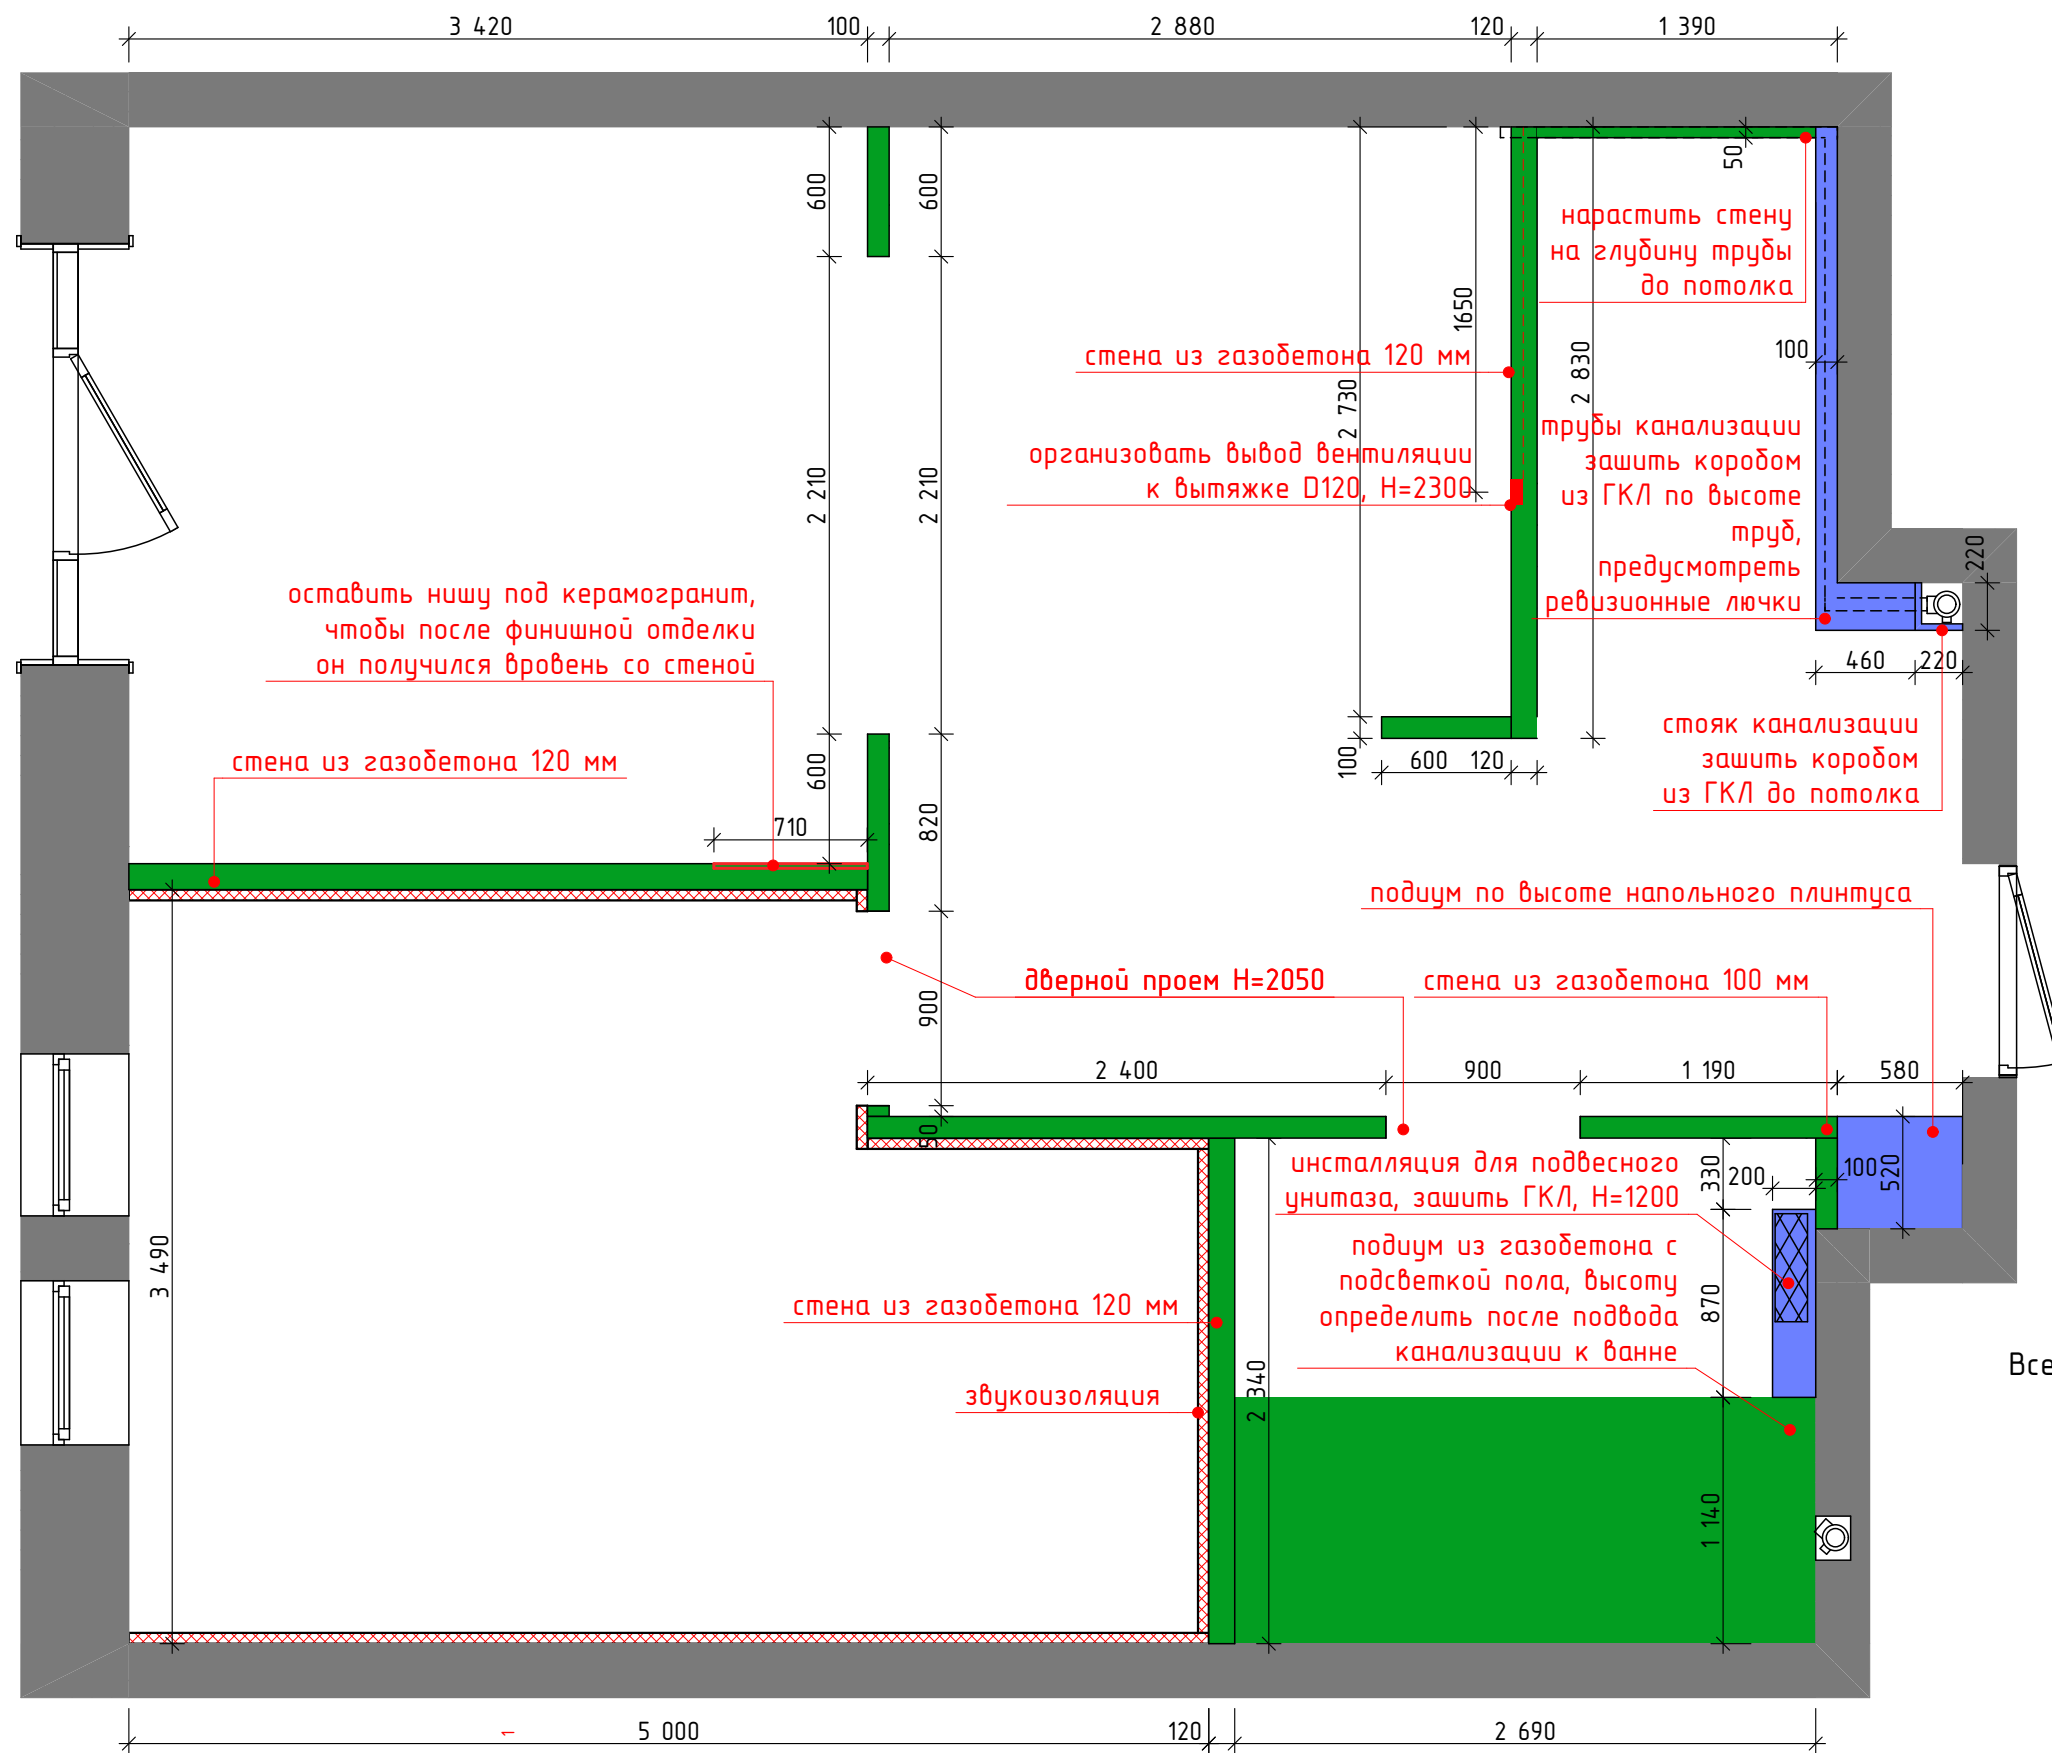


Условные обозначения

- Демонтируемые конструкции
- Возводимые конструкции из газобетона
- Возводимые конструкции из ГКЛ
- Звукоизоляция


Примечание

Все высоты указаны относительно уровня чистового пола.


Изм.	Колуч.	Лист	№Док.	Подп.	Дата	Дизайн-проект №2004 от 04.08.2020 г.	Стадия	Лист	Листов
дизайнер	Грибанова В.Н.					г.Новосибирск, ул. Победы, д. 55/1. кв.442	Р	4	25
заказчик	Халецкий Р.А.								
исполнитель	ООО "Эталон ремонта"								
						План демонтажа и возводимых конструкций М 1:40			

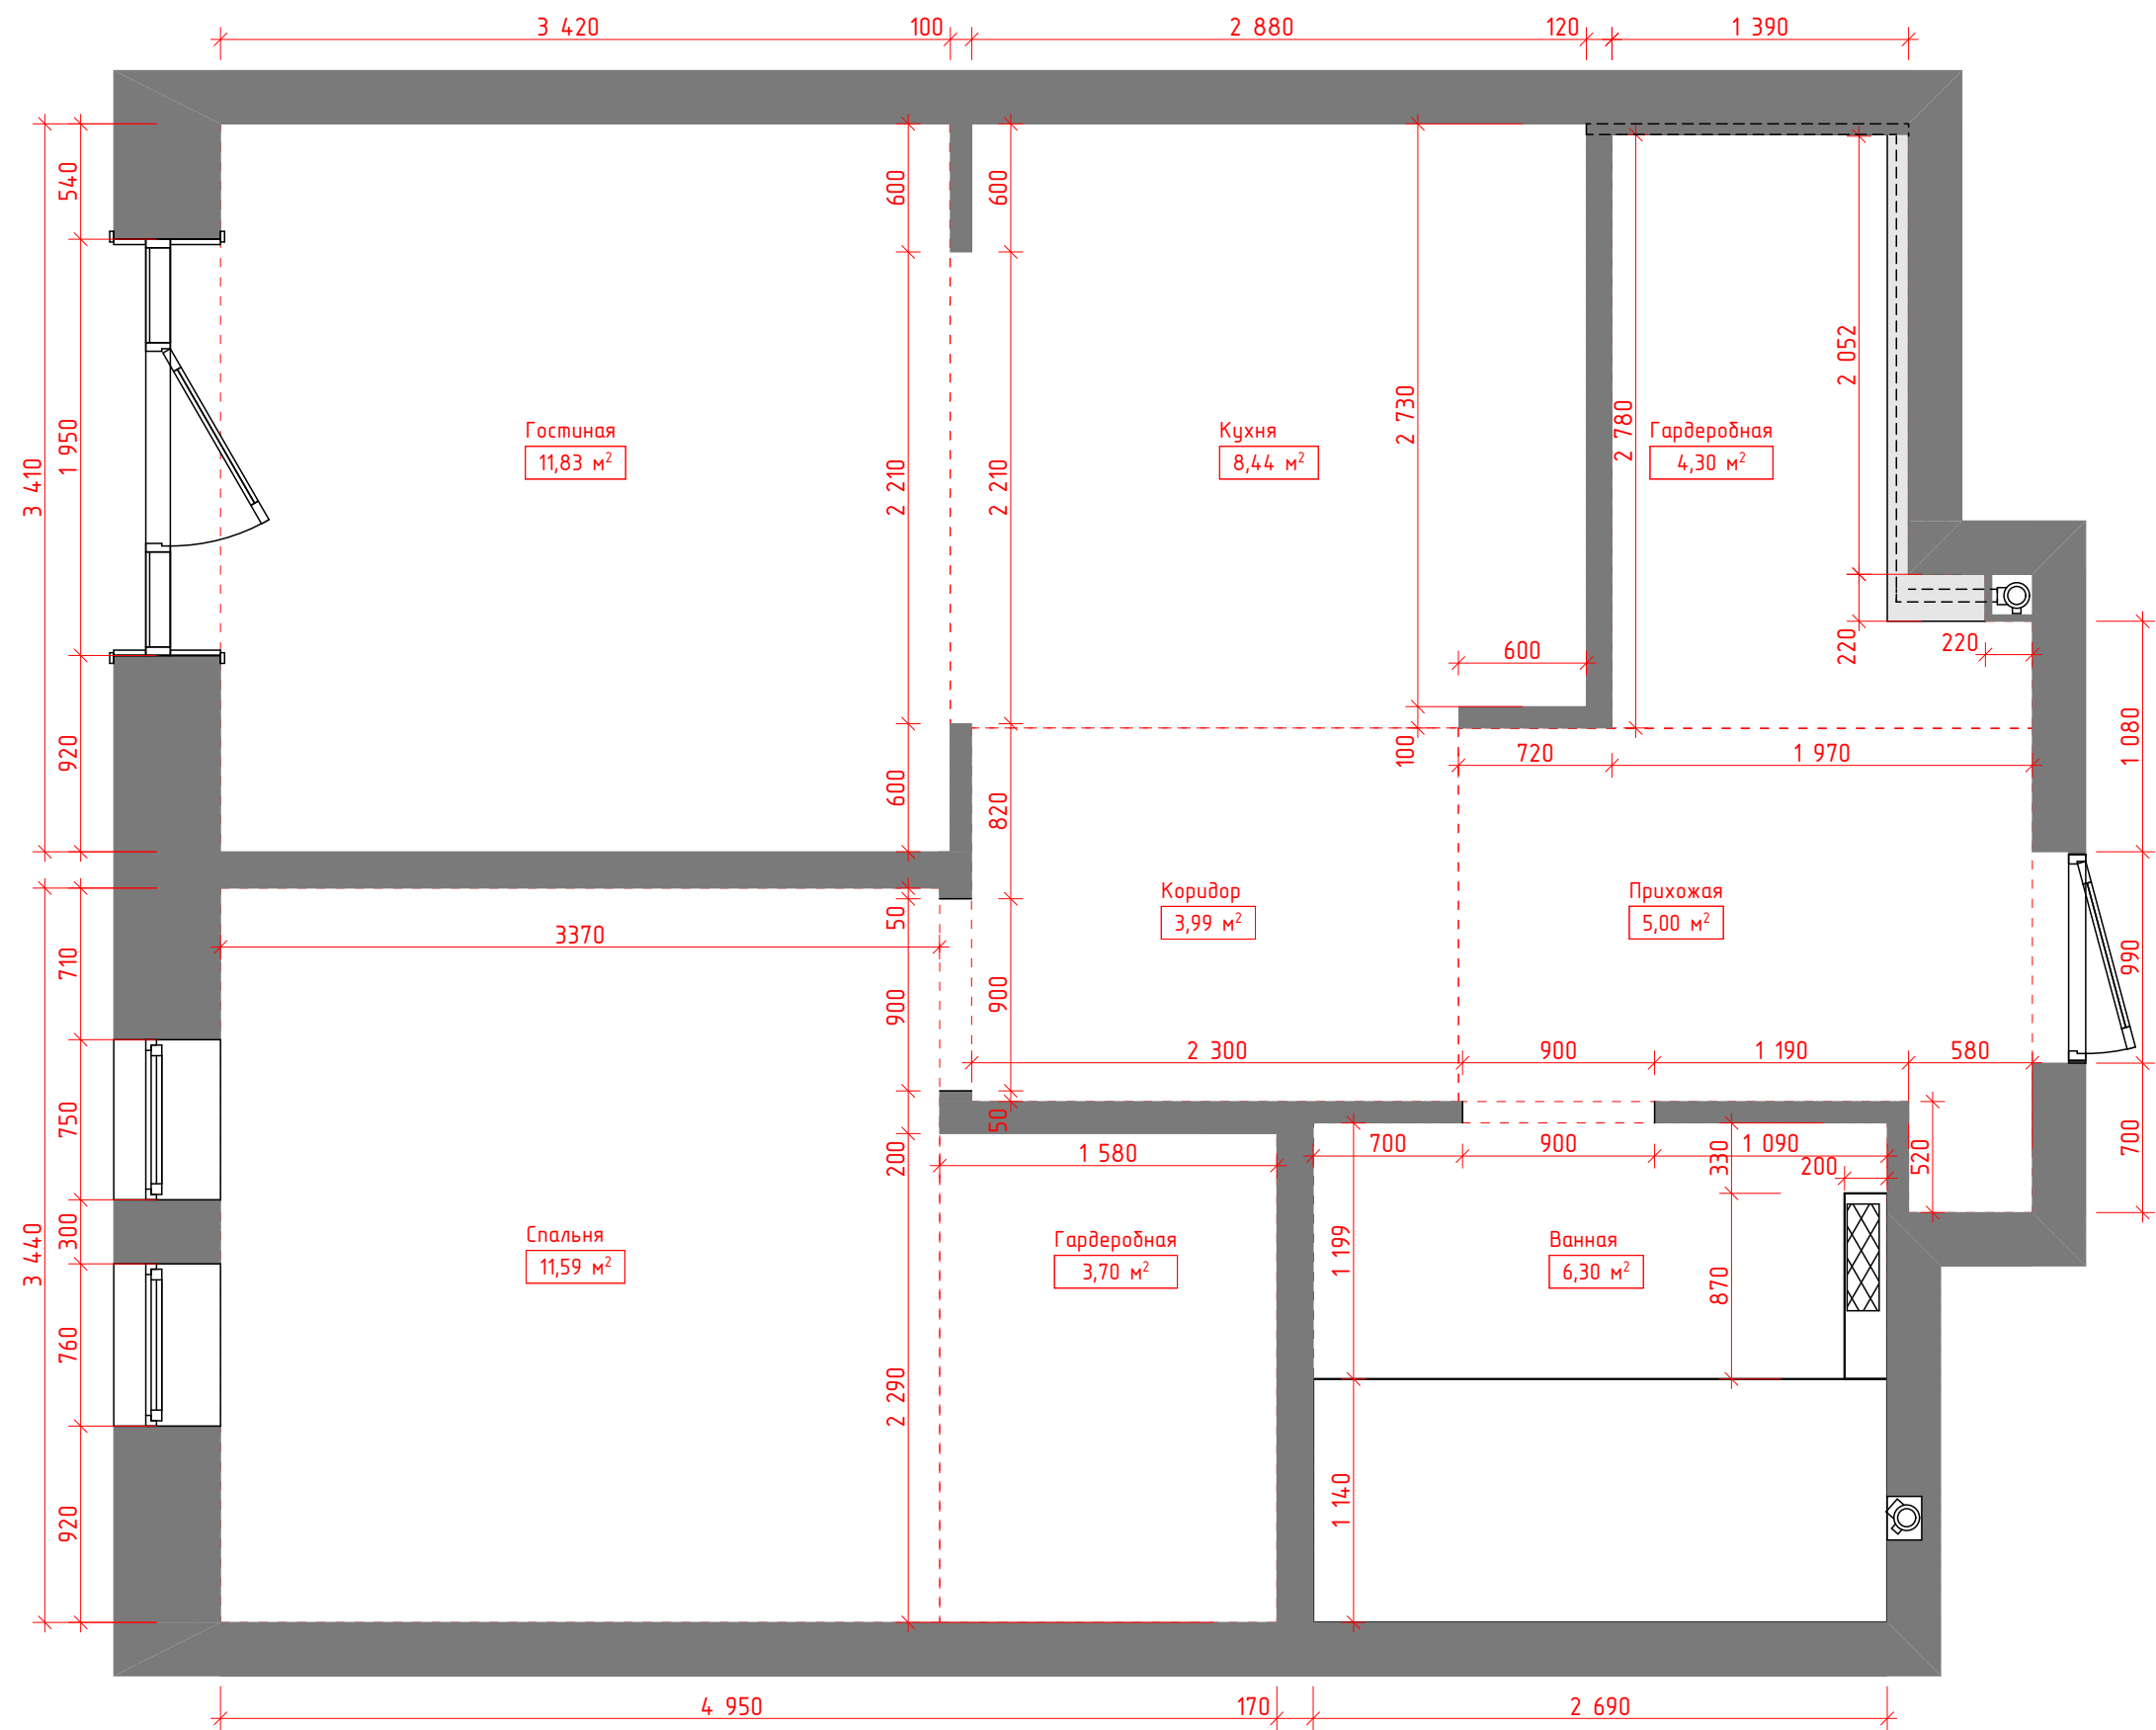

Изм.	Колуч.	Лист	№Док.	Подп.	Дата	Дизайн-проект №2004 от 04.08.2020 г.	Стадия	Лист	Листов
дизайнер		Грибанова В.Н.				г.Новосибирск, ул. Победы,	Р	5	25
заказчик		Халецкий Р.А.				д. 55/1. кв.442			
исполнитель		ООО "Эталон ремонта"							
						План после перепланировки с			
						экспликацией помещений, М 1:40			

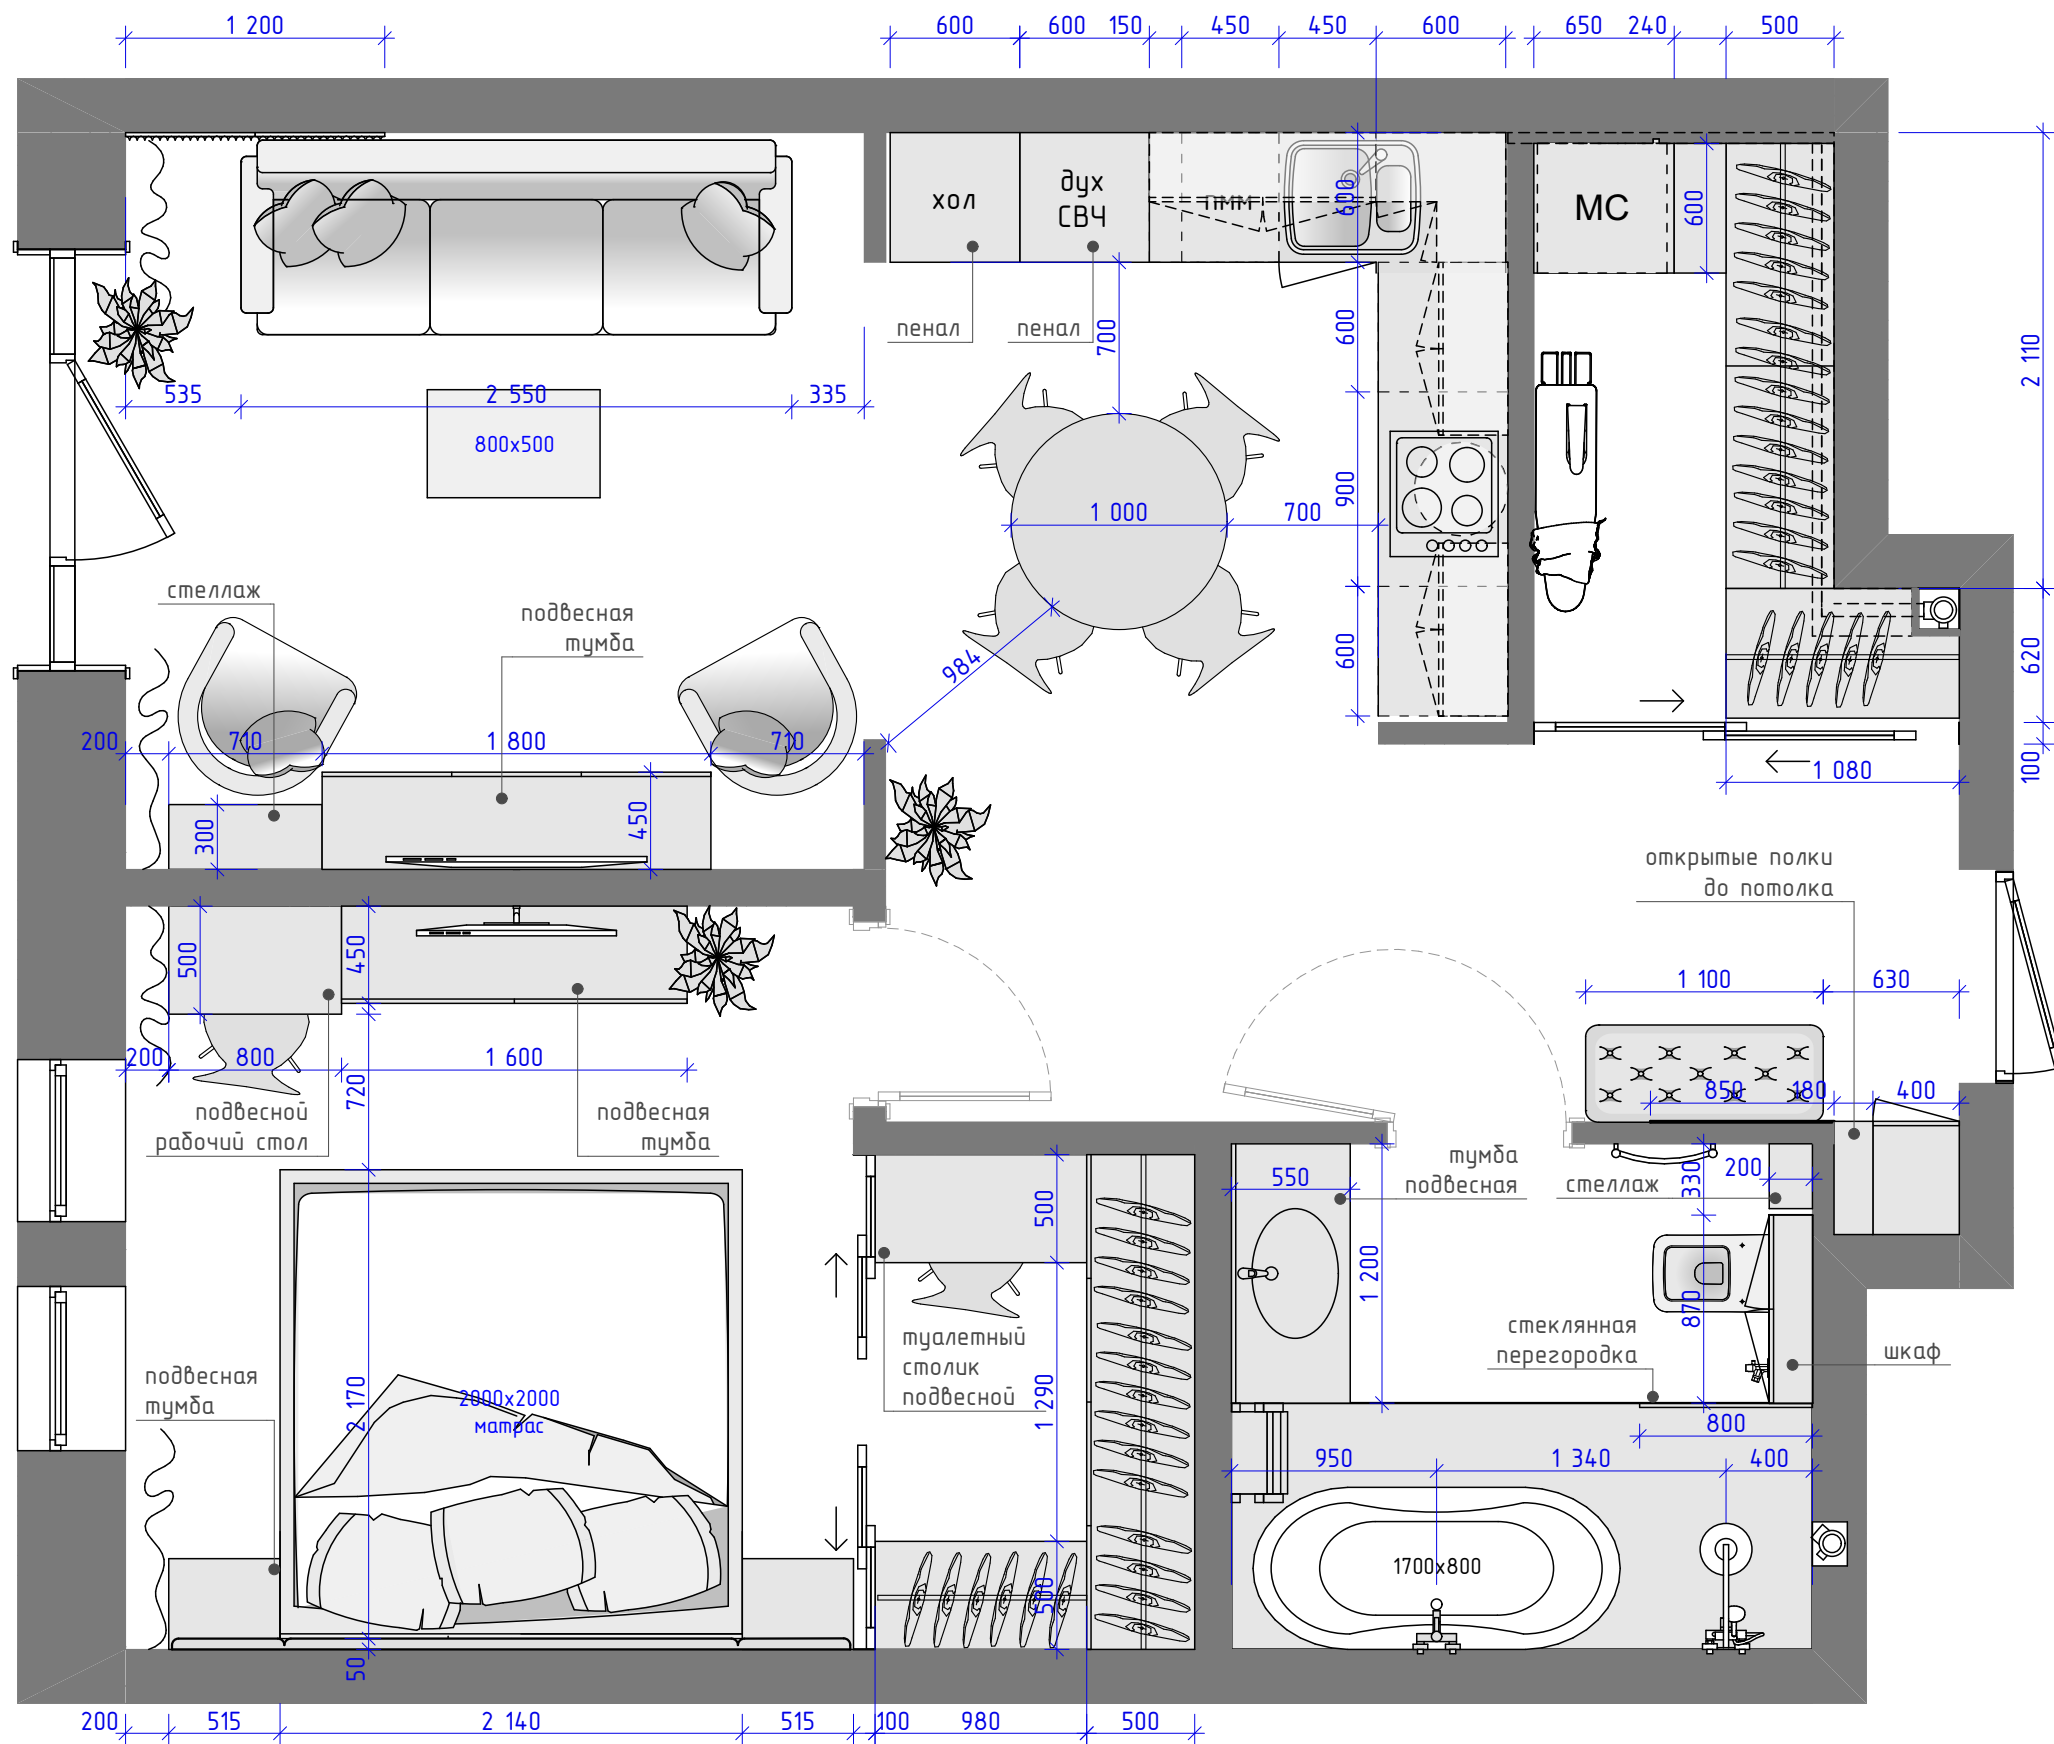

Изм.	Колуч.	Лист	№Док.	Подп.	Дата	Дизайн-проект №2004 от 04.08.2020 г.	Стадия	Лист	Листов
дизайнер	Грибанова В.Н.					г.Новосибирск, ул. Победы, д. 55/1. кв.442	Р	6	25
заказчик	Халецкий Р.А.								
исполнитель	ООО "Эталон ремонта"								
						План расстановки мебели и оборудования М 1:40			

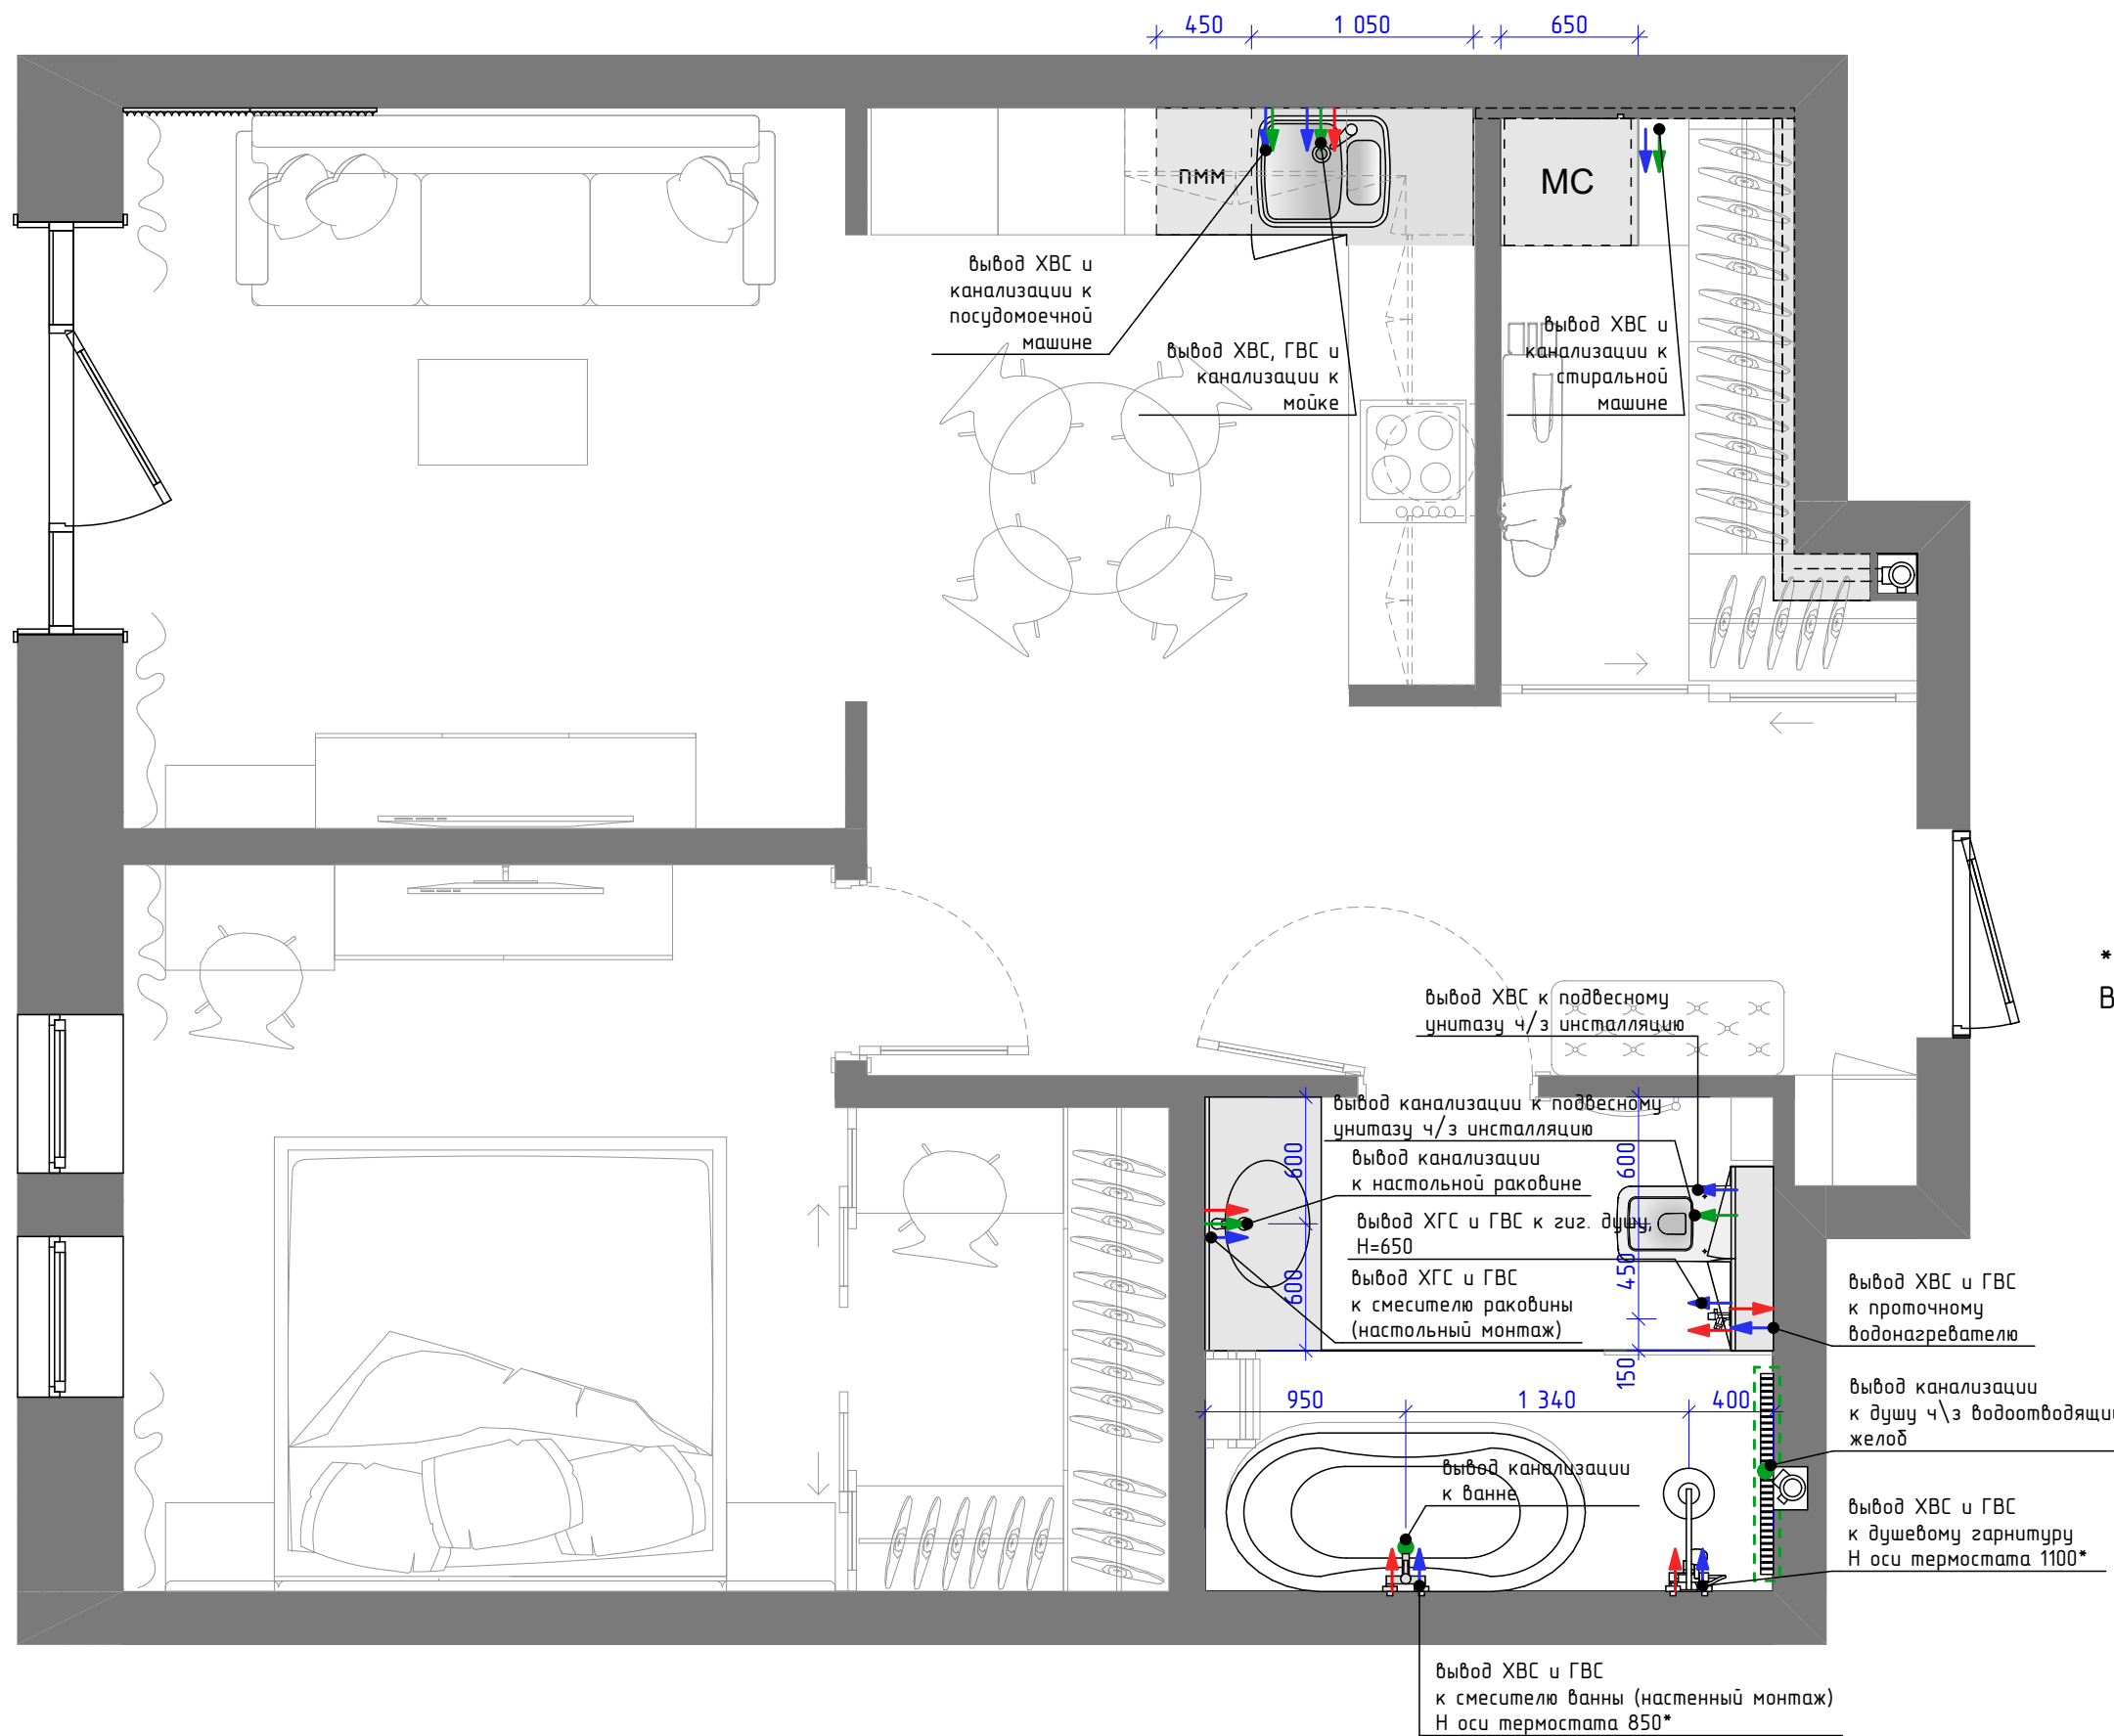


Условные обозначения

- — вывод горячей воды;
- — вывод холодной воды;
- — вывод канализации.

Примечание

*размер уточнить
Все высоты указаны относительно чистового пола.

Изм.	Колуч.	Лист	№Док.	Подп.	Дата	Дизайн-проект №2004 от 04.08.2020 г.	Стадия	Лист	Листов
дизайнер		Грибанова В.Н.				г.Новосибирск, ул. Победы, д. 55/1. кв.442	Р	7	25
заказчик		Халецкий Р.А.							
исполнитель		ООО "Эталон ремонта"							
						План привязки сантехнических приборов М 1:40			

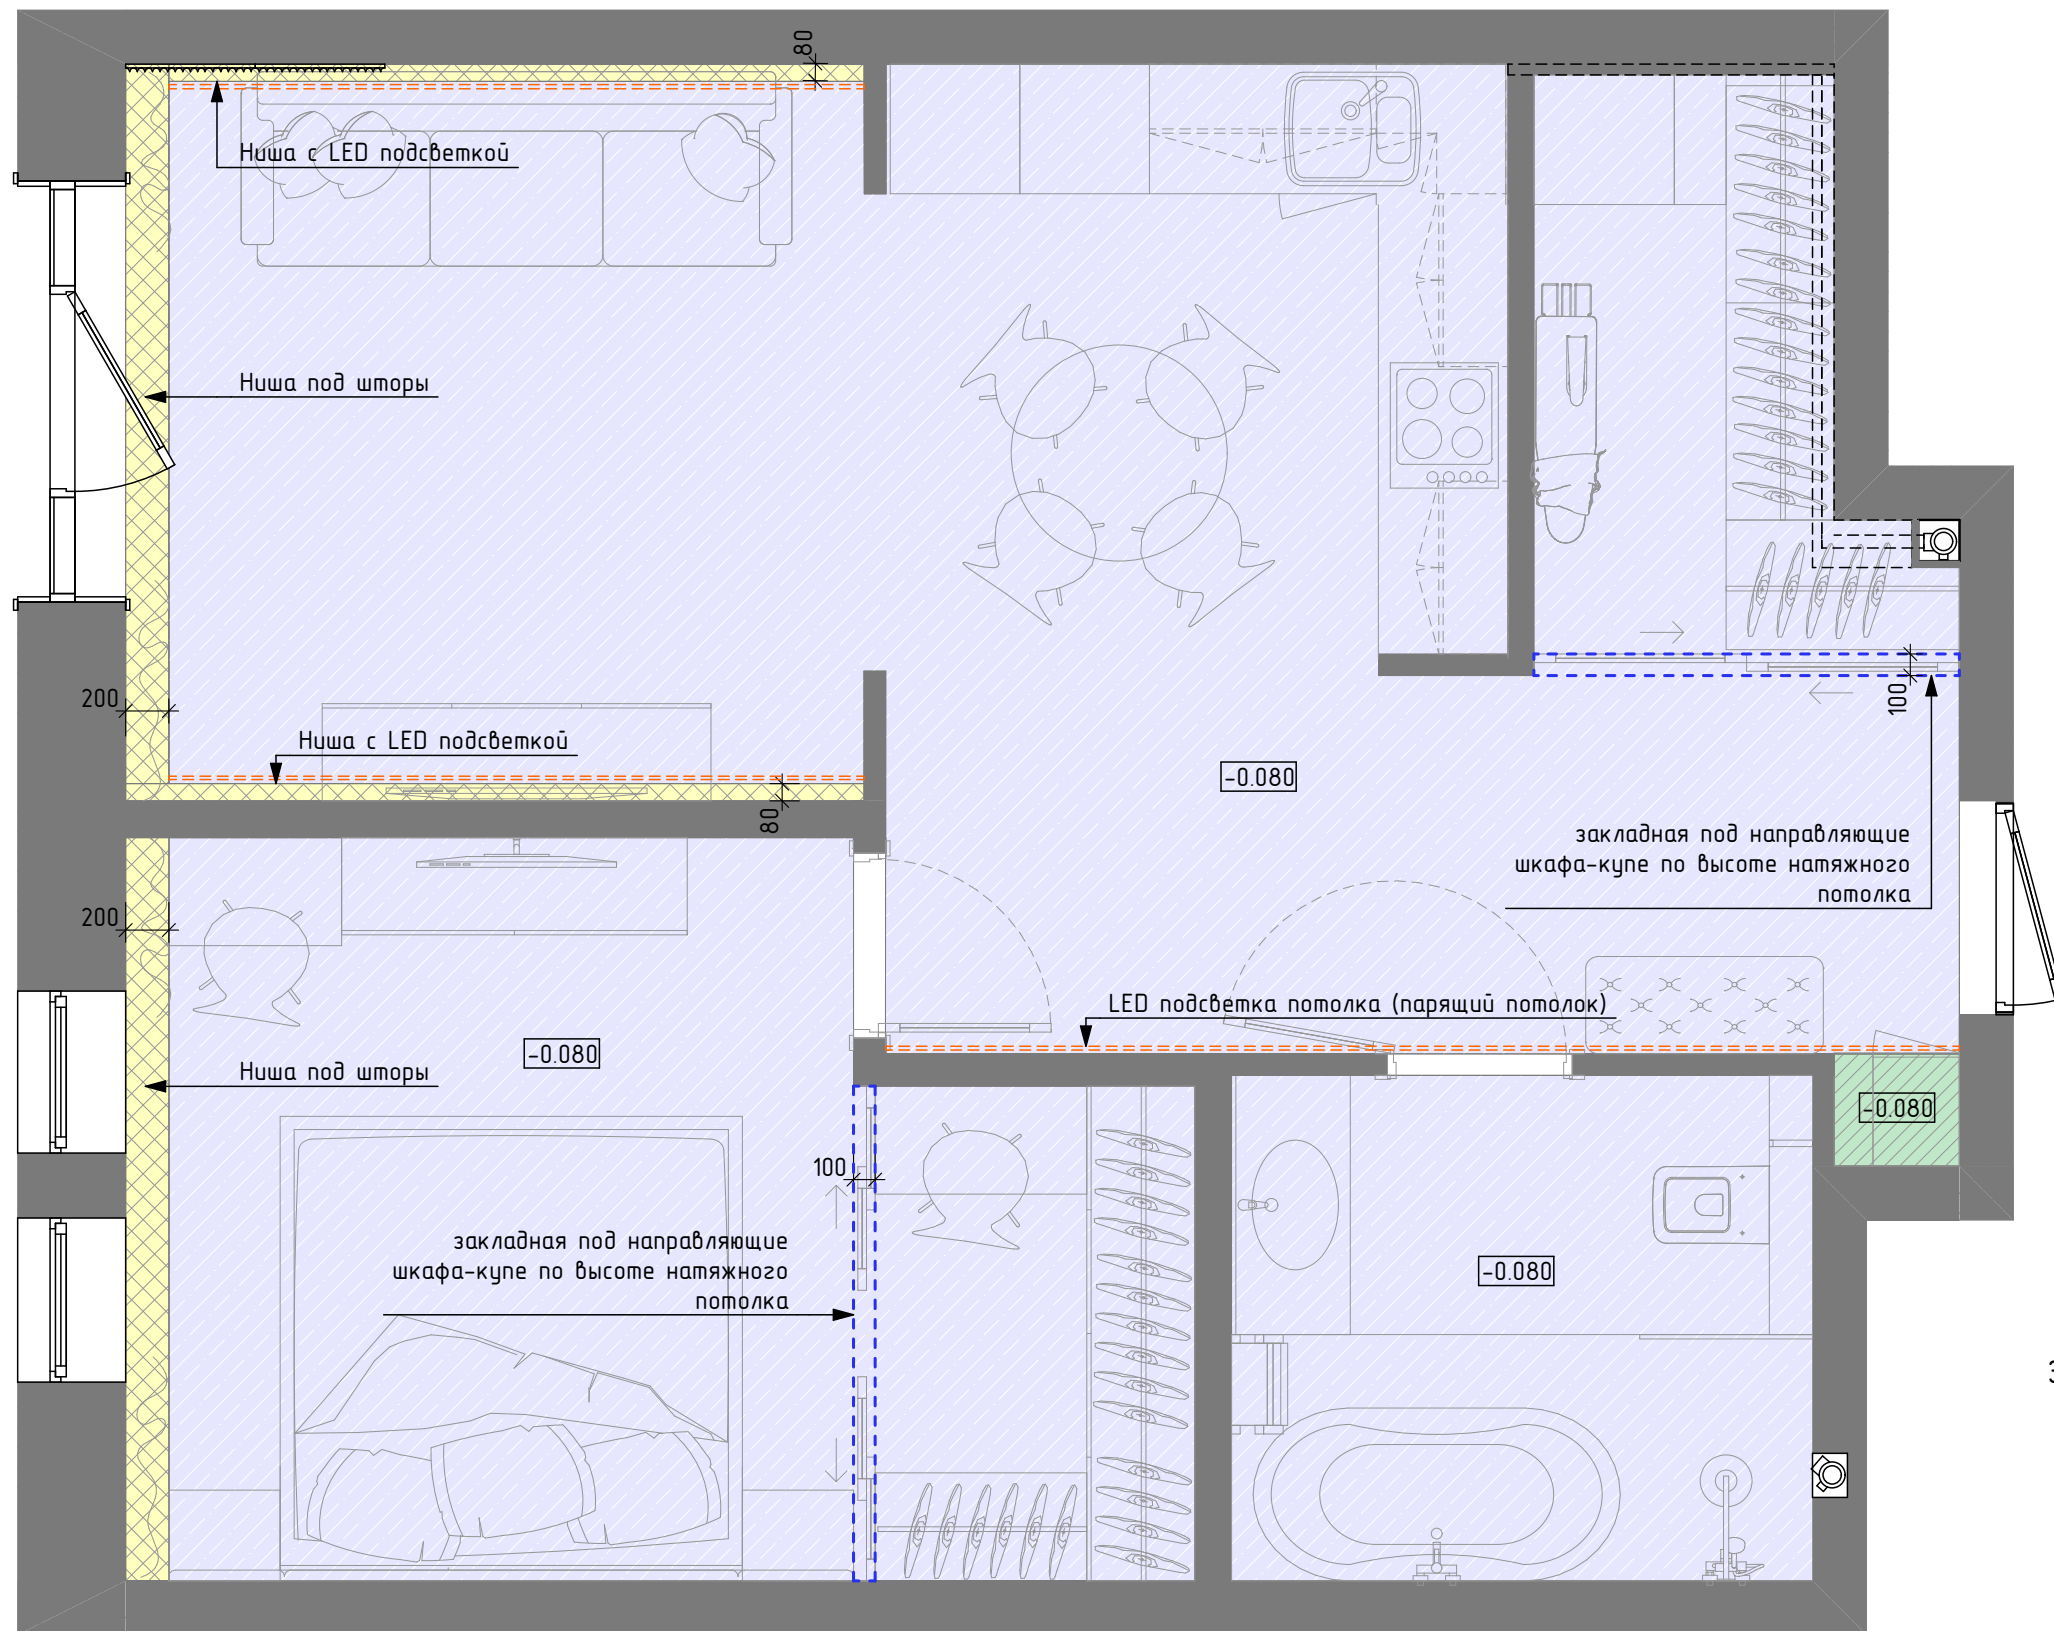

Условные обозначения



- натяжной потолок, белый матовый;
- конструкция из ГКЛ, белый матовый;
- оштукатуренный белый потолок;
- LED подсветка потолка;
- высота потолка относительно высоты действующего размера, мм;

Примечание

За 0.000 принят черновой (действующий) потолок.


Изм.	Колуч.	Лист	№Док.	Подп.	Дата	Дизайн-проект №2004 от 04.08.2020 г.	Стадия	Лист	Листов
дизайнер	Грибанова В.Н.					г.Новосибирск, ул. Победы, д. 55/1. кв.442	Р	8	25
заказчик	Халецкий Р.А.								
исполнитель	ООО "Эталон ремонта"								
						План потолка М 1:40			

Условные обозначения

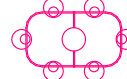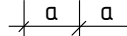
-  — Встраиваемый светильник Arte Lamp CANIS A6661PL-2WH;
-  — Встраиваемый светильник Arte Lamp MESURA A7972PL-1WH;
-  — Спот потолочный Vitaluce V4306-1/6PL;
-  — Настенный светильник (бра) Vitaluce V4482-1/1A;
-  — Подвесной светильник Eurosvet BRAVO 50182/1 4690389140624;
-  — Подвесной светильник Eurosvet BRAVO 50181/1 4690389140686;
-  — Подвесной светильник Maytoni NEVILL P318PL-01B;
-  — Подвесной светильник Novotech ARUM 358262;
-  — Светодиодная лента;
-  — Равные размеры.

Примечание

1. Все размеры даны в мм.
2. Все высоты даны от чистового пола.
2. Размеры указаны относительно центра светильников, место вывода проводов и креплений смотреть в инструкции к светильникам

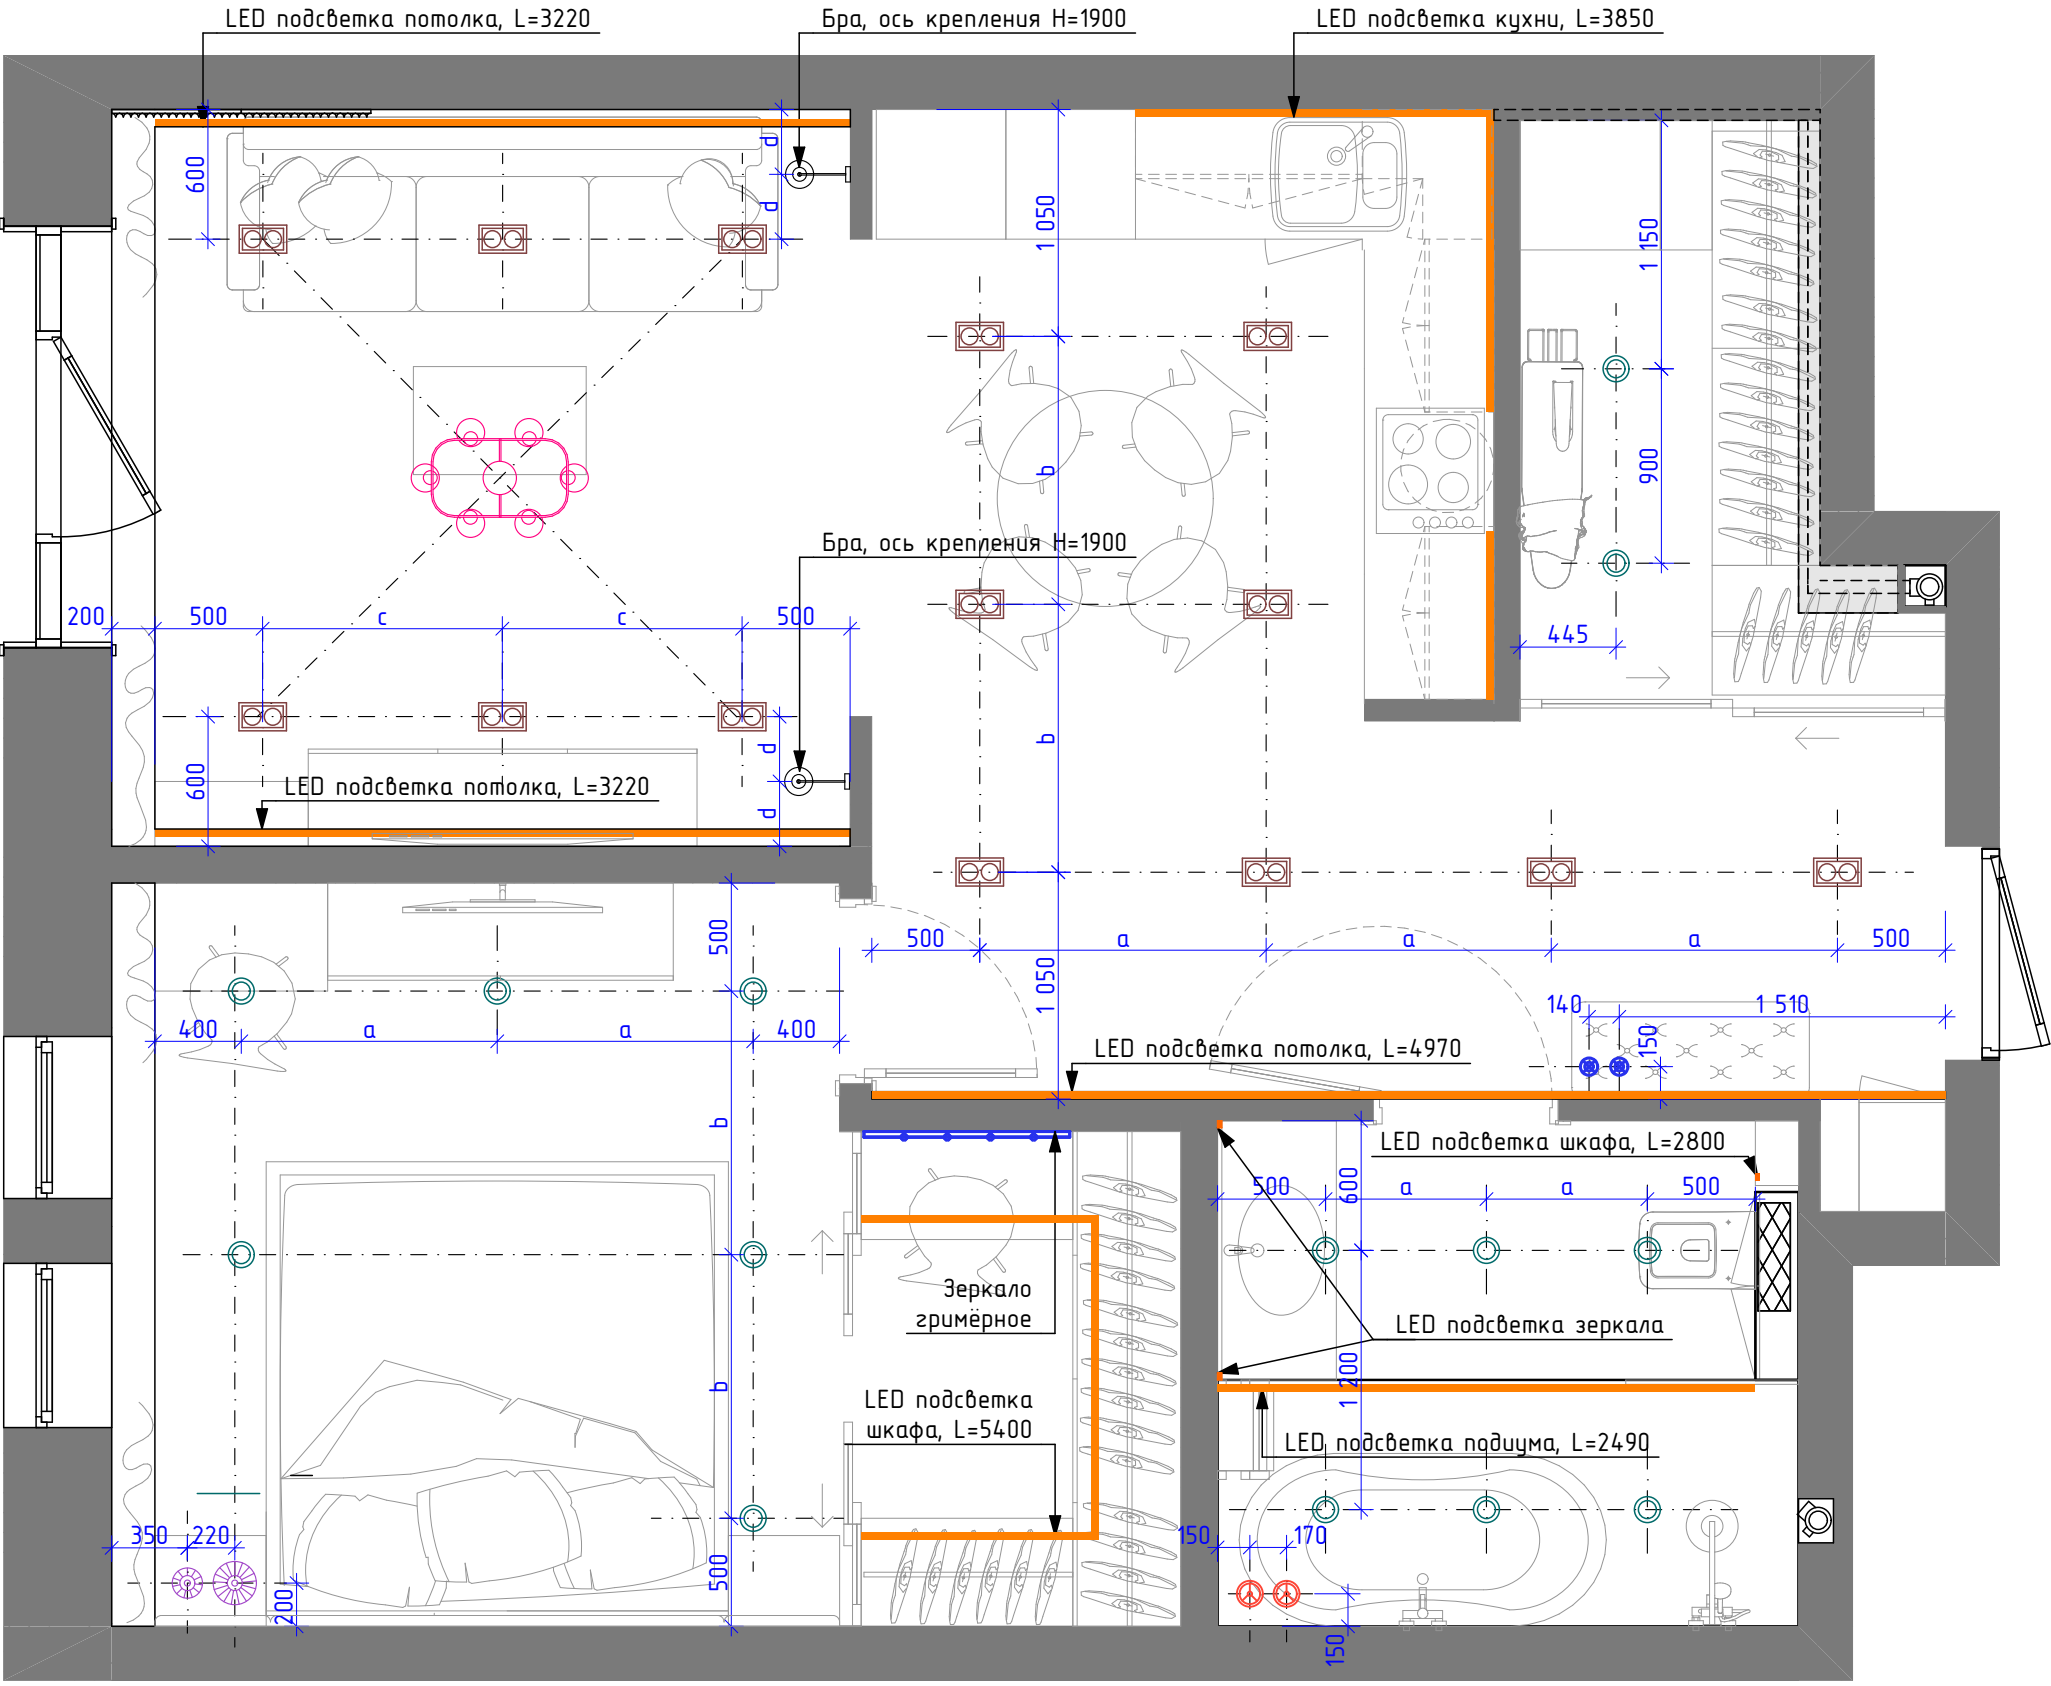

Изм.	Колуч.	Лист	№Док.	Подп.	Дата	Дизайн-проект №2004 от 04.08.2020 г.	Стадия	Лист	Листов
дизайнер	Грибанова В.Н.					г.Новосибирск, ул. Победы, д. 55/1. кв.442	Р	9	25
заказчик	Халецкий Р.А.								
исполнитель	ООО "Эталон ремонта"								
						План расстановки светильников М 1:40			

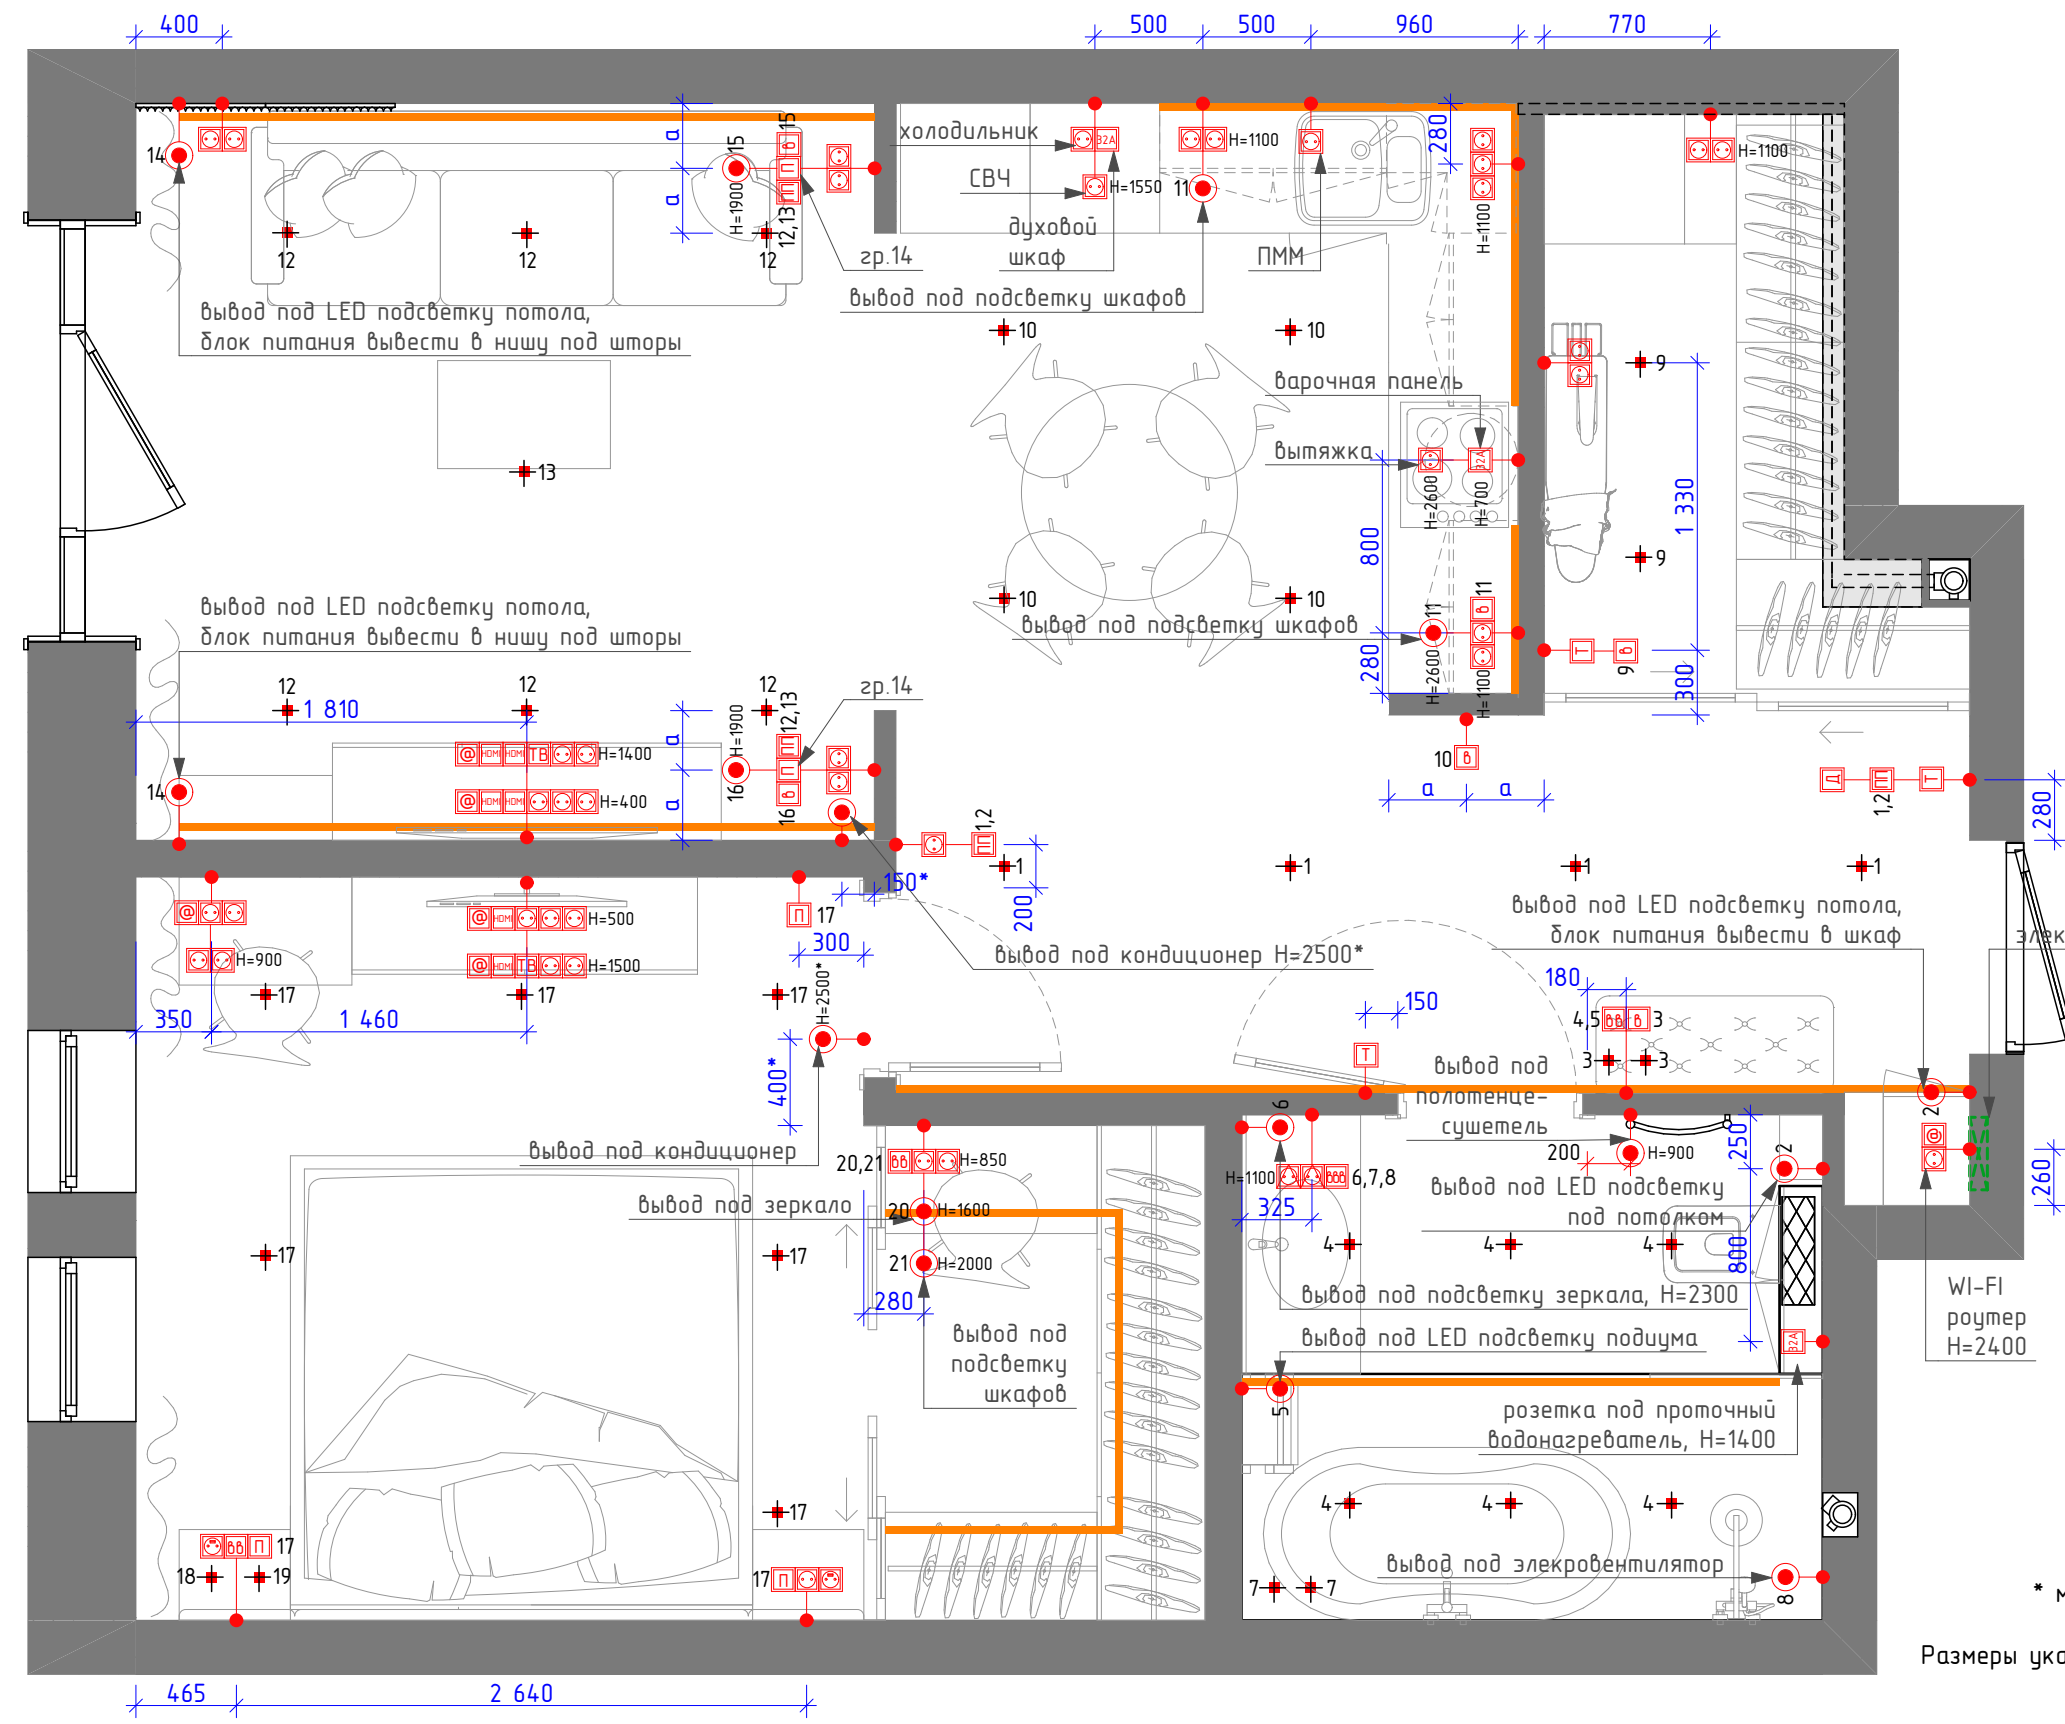


Условные обозначения

- электрическая розетка, H=350 мм, если не указана другая высота;
- электрическая розетка с USB, H=350 мм, если не указана другая высота;
- электрическая розетка влагозащищенная с крышкой, H=300 мм, если не указана другая высота;
- силовая розетка для варочной панели H=350 мм, если не указана другая высота;
- интернет-розетка H=350 мм, если не указана другая высота;
- видеодомофон, H=1600;
- электрический вывод в потолке с указанием номера группы;
- электрический вывод в стене с указанием номера группы;
- одноклавишный выключатель, H=900 мм, если не указана другая высота;
- двухклавишный выключатель, H=900 мм, если не указана другая высота;
- проходной переключатель одноклавишный H=900 мм, если не указана другая высота;
- проходной переключатель двухклавишный H=900 мм, если не указана другая высота;
- HDMI розетка, H=300 мм, если не указана другая высота;
- терморегулятор H=300 мм, если не указана другая высота;
- равные размеры.

Примечание

* местоположение выводов уточнить у монтажников кондиционера в соответствии с выбранным оборудованием
Размеры указаны относительно центра устройств и/или группы устройств.
Высоты указаны относительно чистового пола


Изм.	Колуч.	Лист	№Док.	Подп.	Дата	Дизайн-проект №2004 от 04.08.2020 г.	Стадия	Лист	Листов
дизайнер	Грибанова В.Н.					г.Новосибирск, ул. Победы, д. 55/1. кв.442	Р	10	25
заказчик	Халецкий Р.А.								
исполнитель	ООО "Эталон ремонта"								
План расстановки электрооборудования М 1:40									


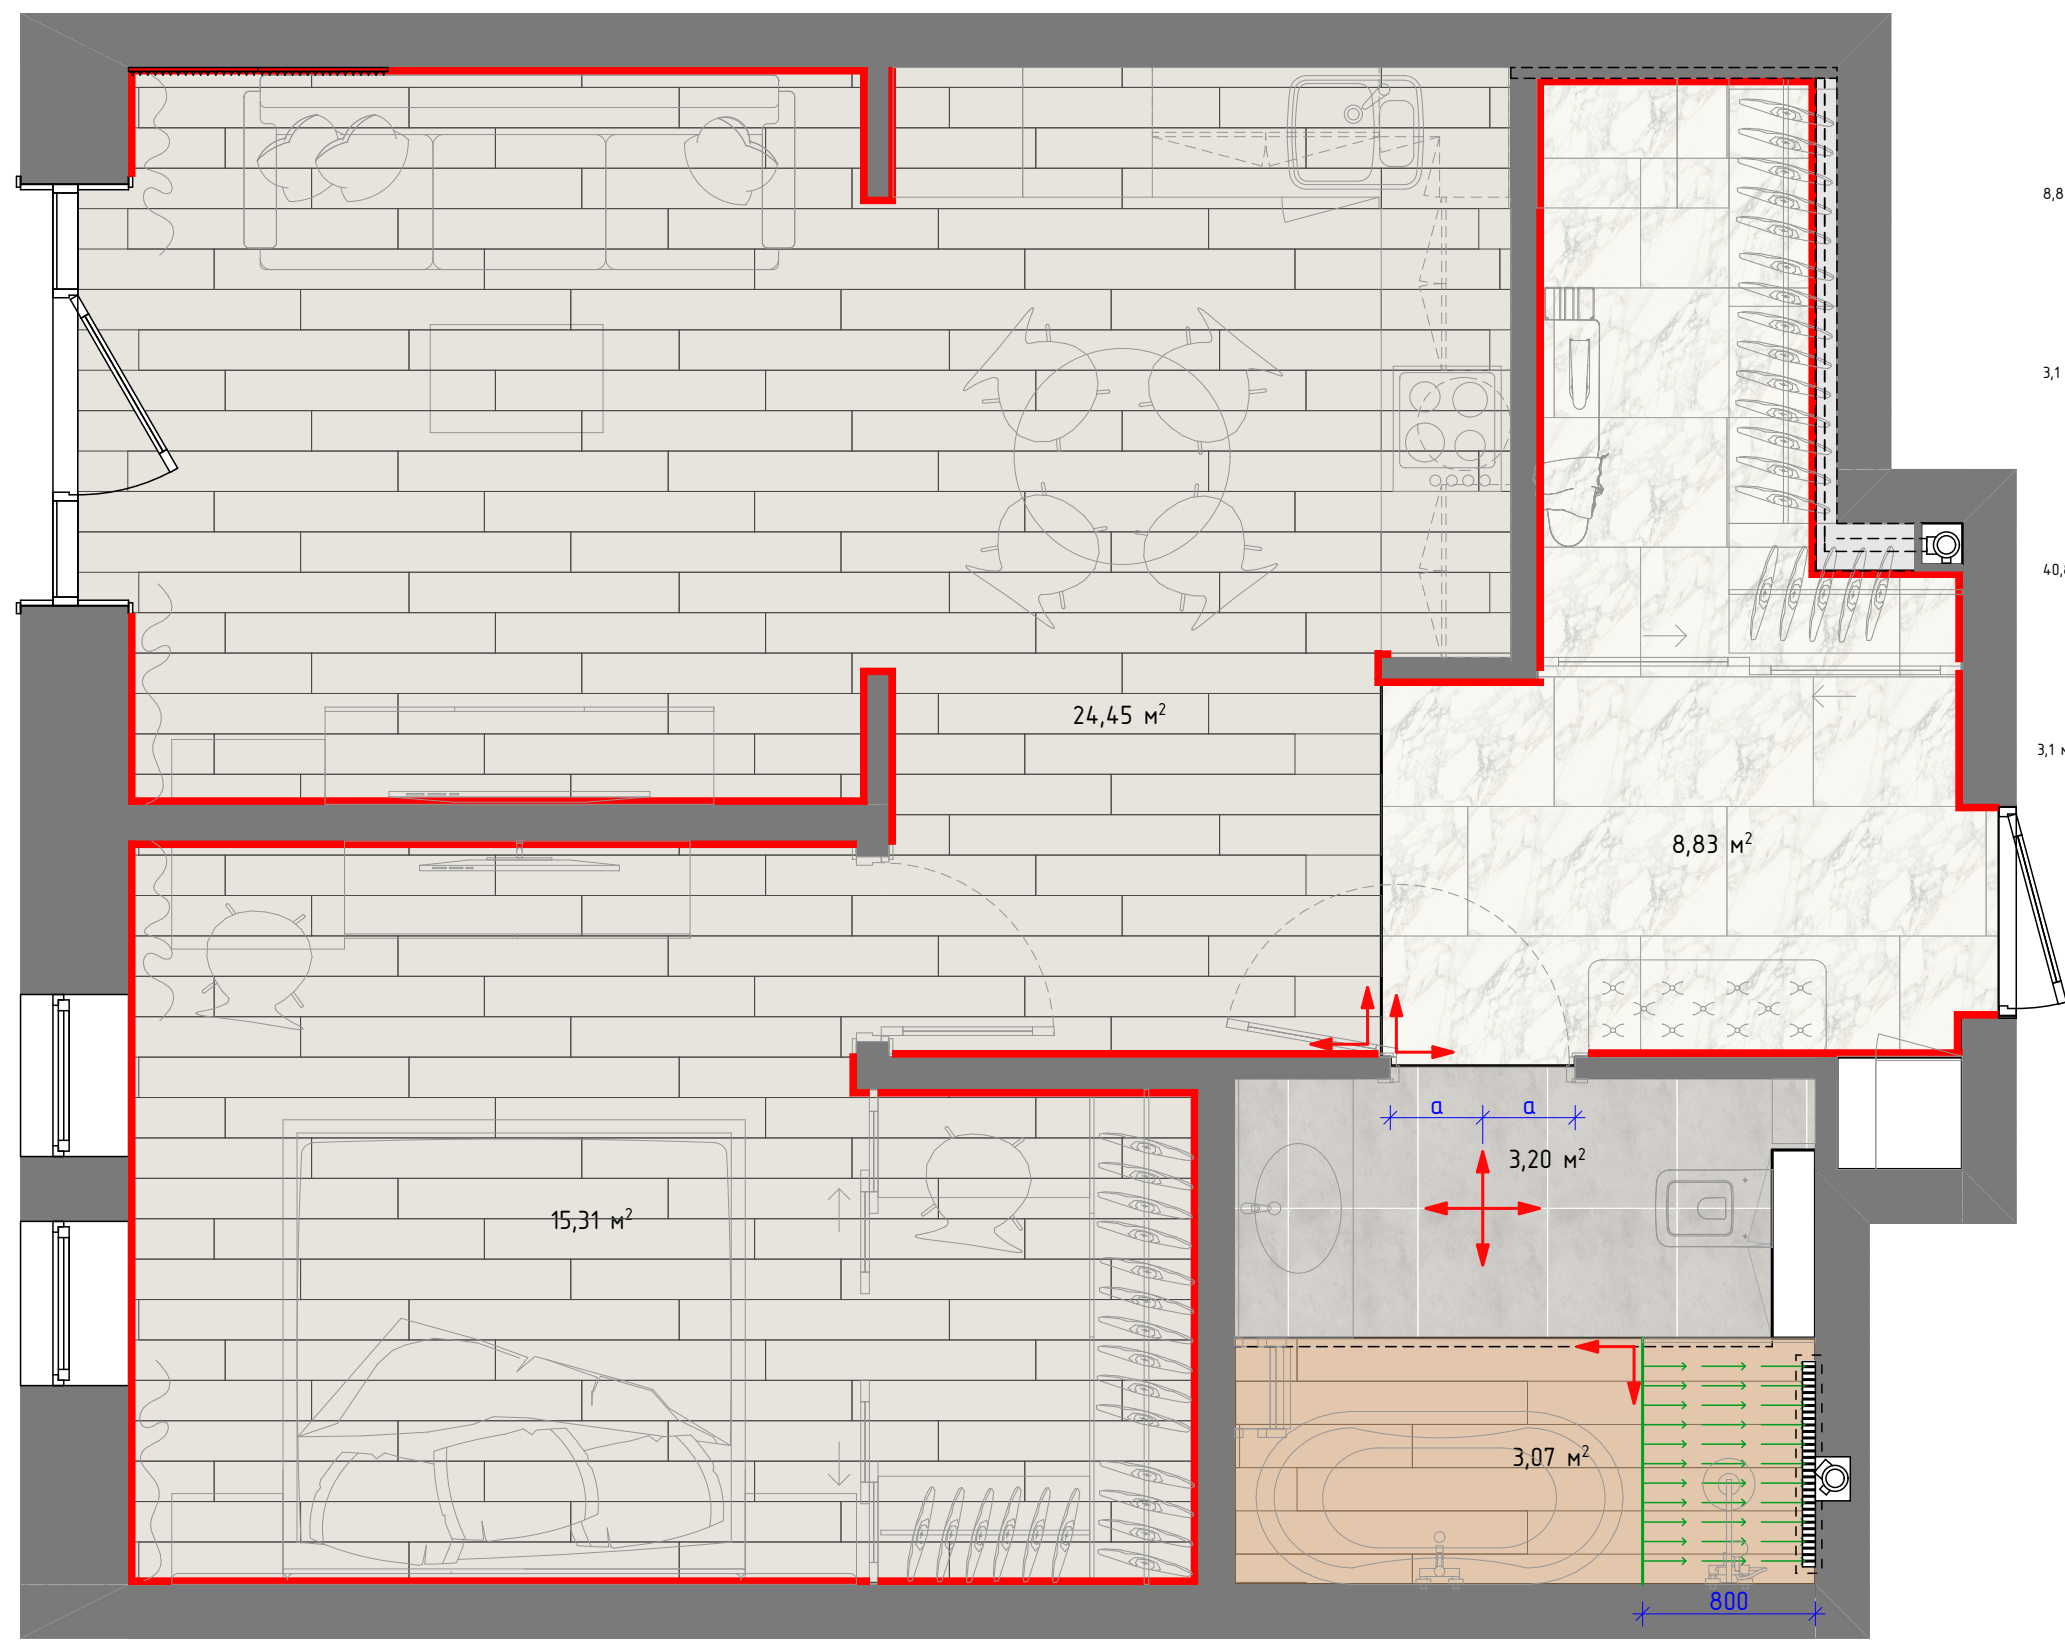


Условные обозначения

- 8,8 м² — Керамогранит ITALON Шарм Делюкс Арабескато Чайт 600x1200 мм, раскладка со смещением 1/3;
- 3,1 м² — Керамогранит ITALON Урбан Силвер 600x1200 мм;
- 40,8 м² — Плитка ПВХ QUICK STEP Balance Click Бежевый дуб 1251x187 мм, раскладка со смещением 1/3;
- 3,1 м² — Керамогранит ITALON Лофт Хани 200x1600 см, раскладка со смещением 1/3;
- 41 м.п. — Плинтус напольный из дюрополимера Ogas SX182, выкрасить в цвет стен;
- Уклон пола к водоотводящему желобу;
- Начало раскладки

Изм.	Колуч.	Лист	№Док.	Подп.	Дата	Дизайн-проект №2004 от 04.08.2020 г.	Стадия	Лист	Листов
дизайнер		Грибанова В.Н.				г.Новосибирск, ул. Победы, д. 55/1. кв.442	Р	12	25
заказчик		Халецкий Р.А.							
исполнитель		ООО "Эталон ремонта"							
						План напольных покрытий М 1:40			

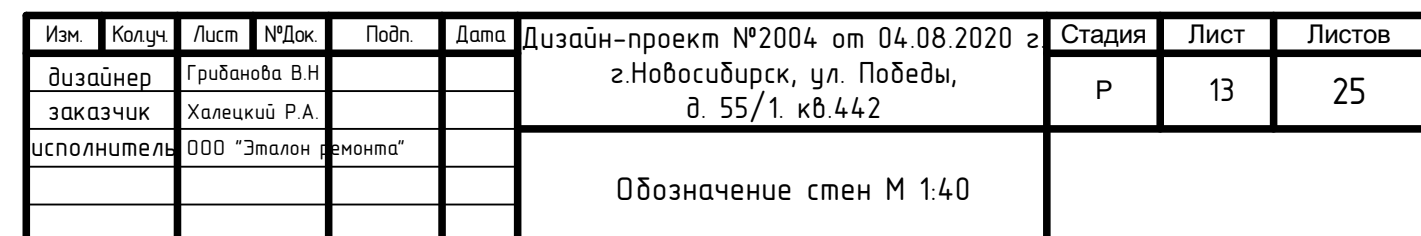

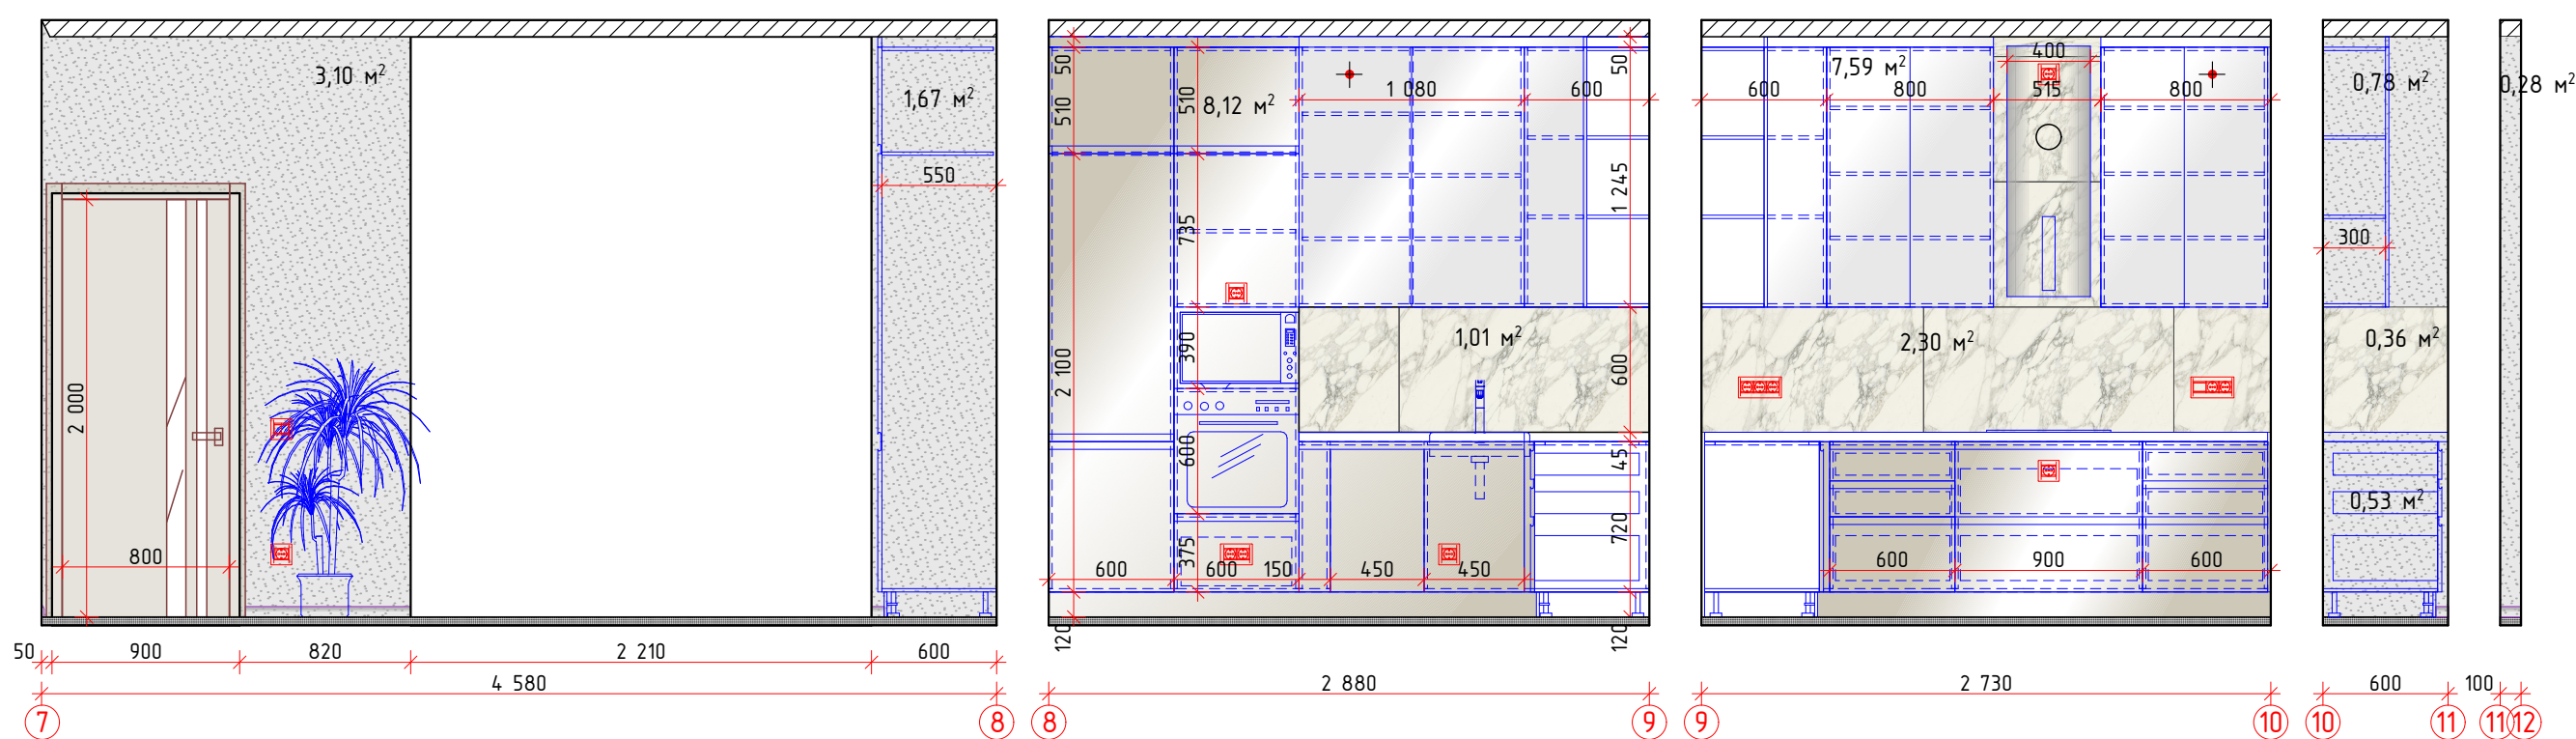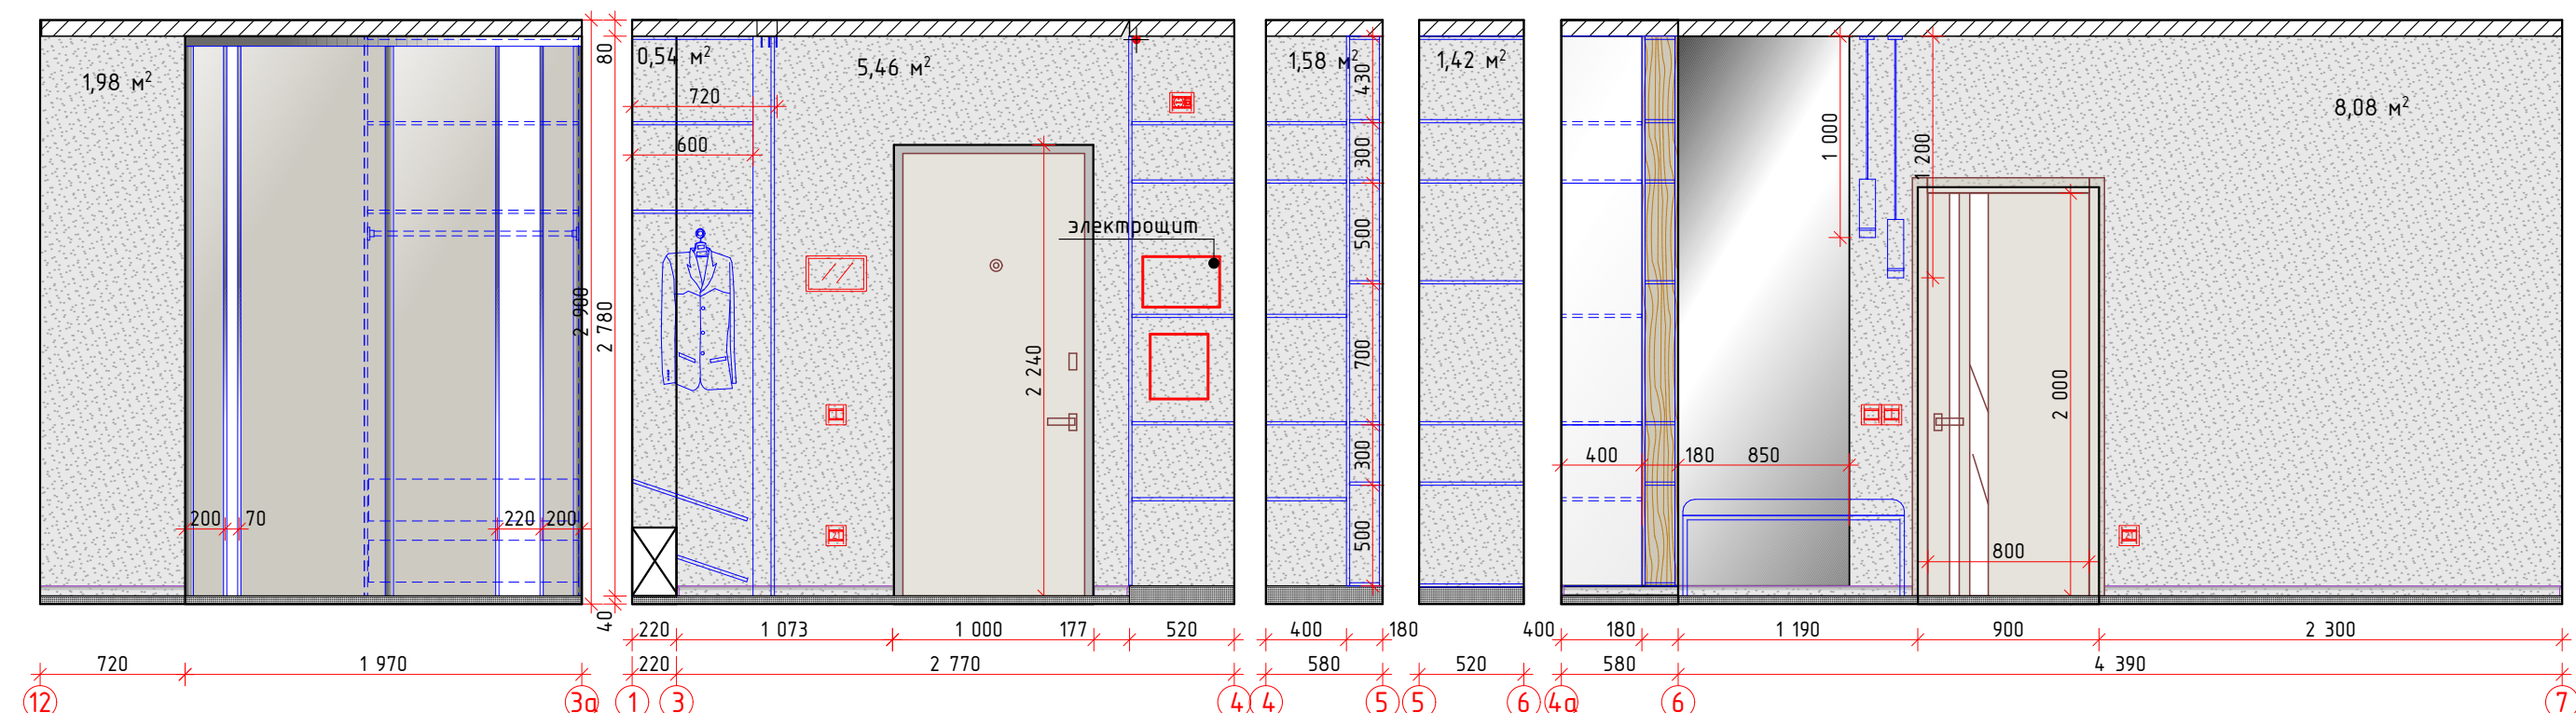



Условные обозначения

- 25,5 м² — Стены под покраску, цвет NCS S 2500-N;
- 3,7 м² — Керамогранит ITALON Шарм Делюкс Арабескато Чайт 600x1200 мм;
- Плинтус напольный из дюрополимера Огас SX182, выкрасить в цвет стен;
- Электрический вывод;
- Уровень потолка;
- Уровень пола;

Примечание

Размеры мебели на заказ даны справочно. Точные размеры и конструктивное решение разработать совместно с фирмой-изготовителем, после выезда и замеров на месте. Количество материалов указано без учета запаса. Цвета указаны справочно. Перед выбором окончательного цвета рекомендуем проверить цвета каталогов в естественной среде

Изм.	Колуч.	Лист	№Док.	Подп.	Дата	Дизайн-проект №2004 от 04.08.2020 г.	Стадия	Лист	Листов
дизайнер		Грибанова В.Н.				г.Новосибирск, ул. Победы, д. 55/1. кв.442	Р	14	25
заказчик		Халецкий Р.А.							
исполнитель		ООО "Эталон ремонта"							
						Развертки			

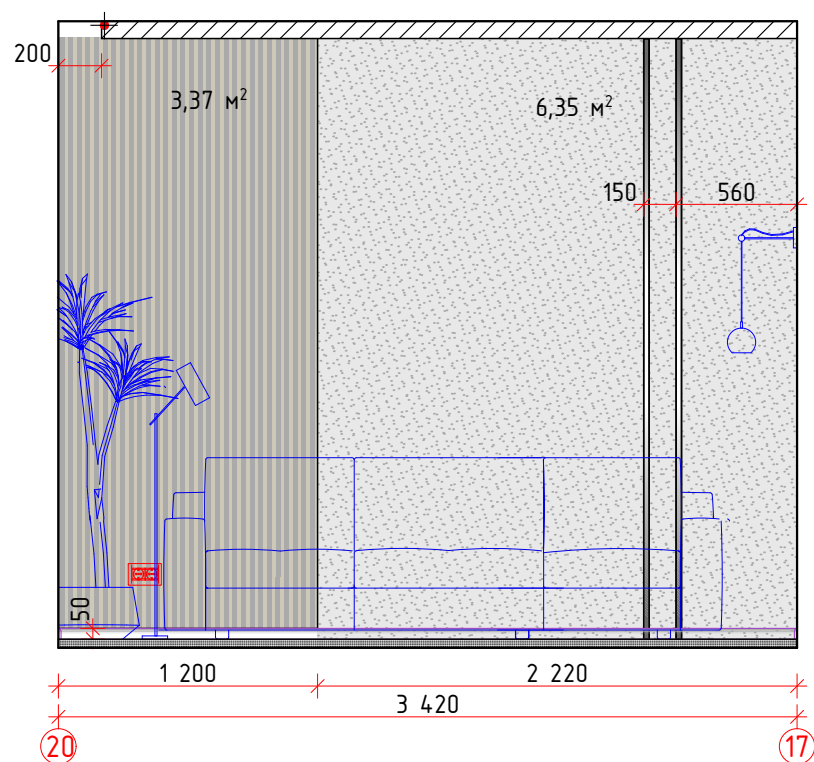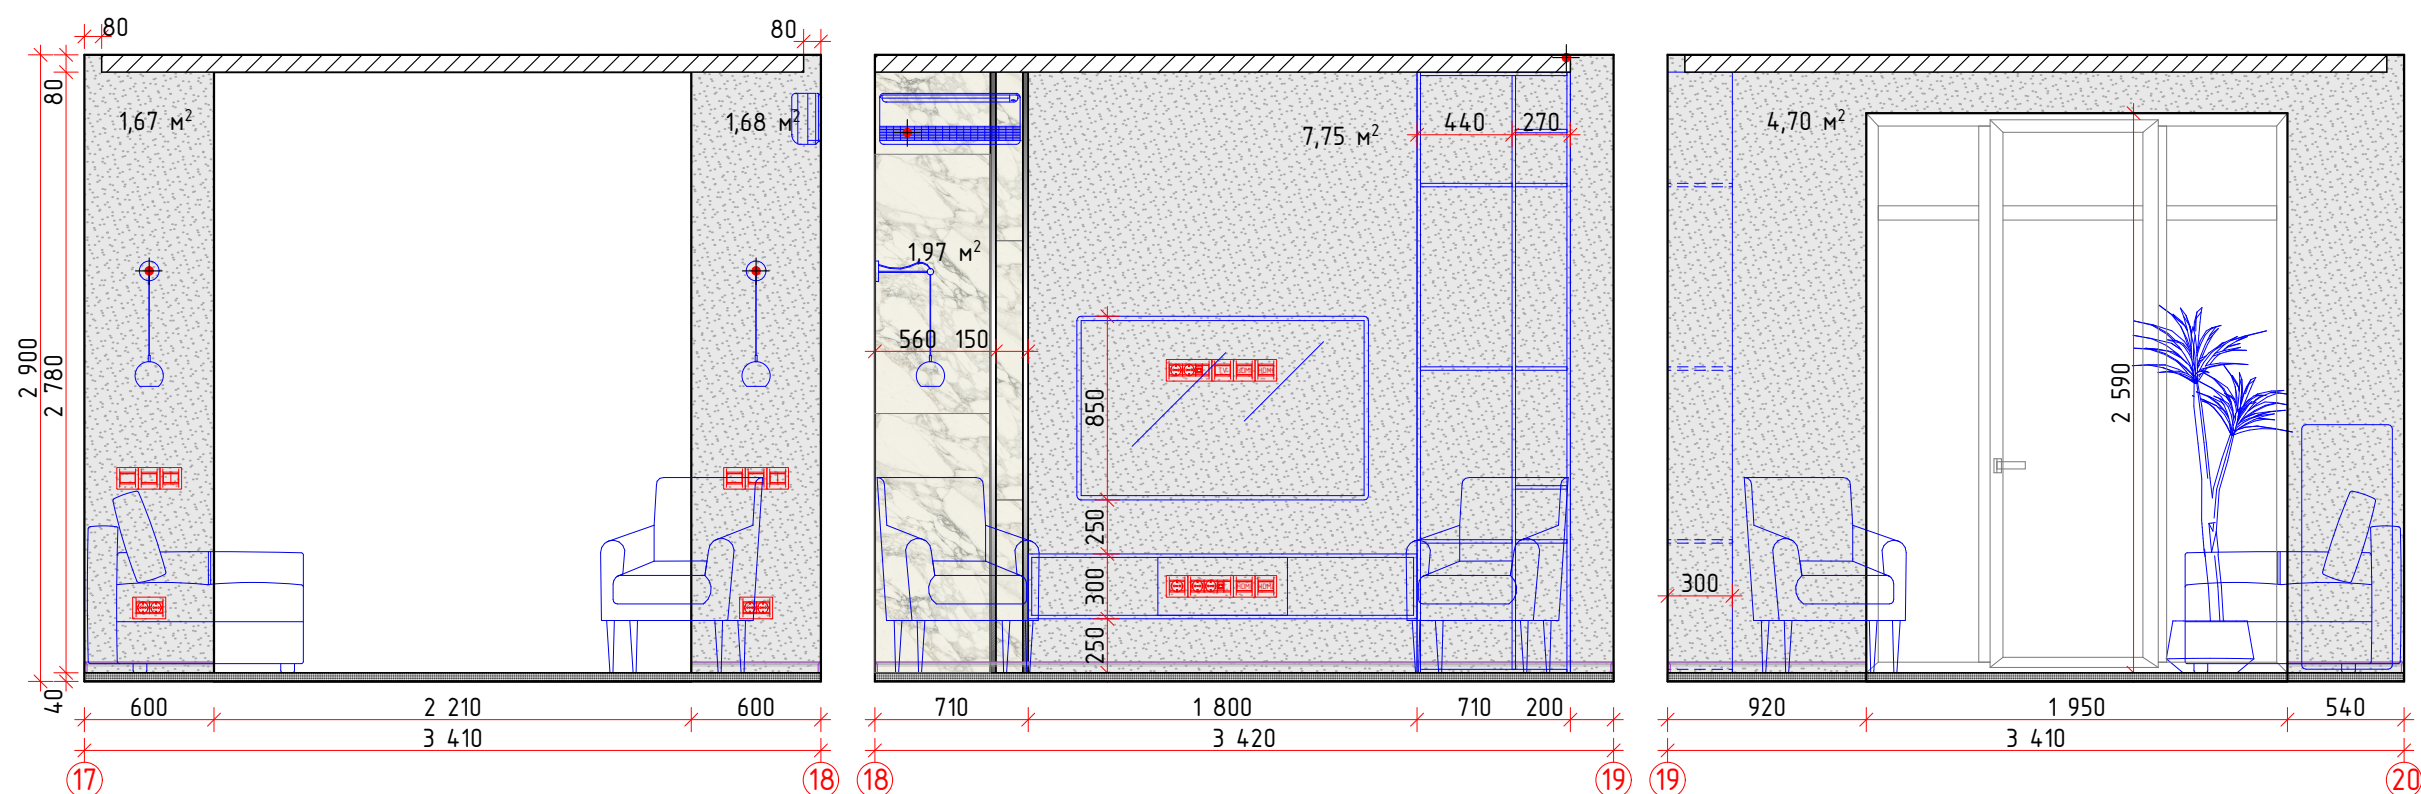



Условные обозначения

- 22,2 м2 — Стены под покраску , цвет NCS S 2500-N;
- 2 м2 — Керамогранит ITALON Шарм Делюкс Арабескато Уайт 600x1200 мм, раскладка со смещением 1/3;
- 3,4 м2 — Гипсовые 3D панели PALLADA, 600x600 мм, выкрасить в цвет NCS S 6500-N;
- 11,2 м.п. — Профиль Juliano Tile Trim ST015-1S-8H-14W Silver;
- Плинтус напольный из дюрополимера Orac SX182, выкрасить в цвет стен;
- Электрический вывод;
- Уровень потолка;
- Уровень пола;

Примечание

Размеры мебели на заказ даны справочно. Точные размеры и конструктивное решение разработать совместно с фирмой-изготовителем, после выезда и замеров на месте.
Тумба под раковину должна быть с легким доступом внутри к правой боковой стенке, в которой необходимо сделать выпил под ребузионный люк в экране ванны.
Количество материалов указано без учета запаса.

Изм.	Колуч.	Лист	№Док.	Подп.	Дата	Дизайн-проект №2004 от 04.08.2020 г.	Стадия	Лист	Листов
дизайнер		Грибанова В.Н.				г.Новосибирск, ул. Победы, д. 55/1. кв.442	Р	16	25
заказчик		Халецкий Р.А.							
исполнитель		ООО "Эталон ремонта"							
						Развертки			

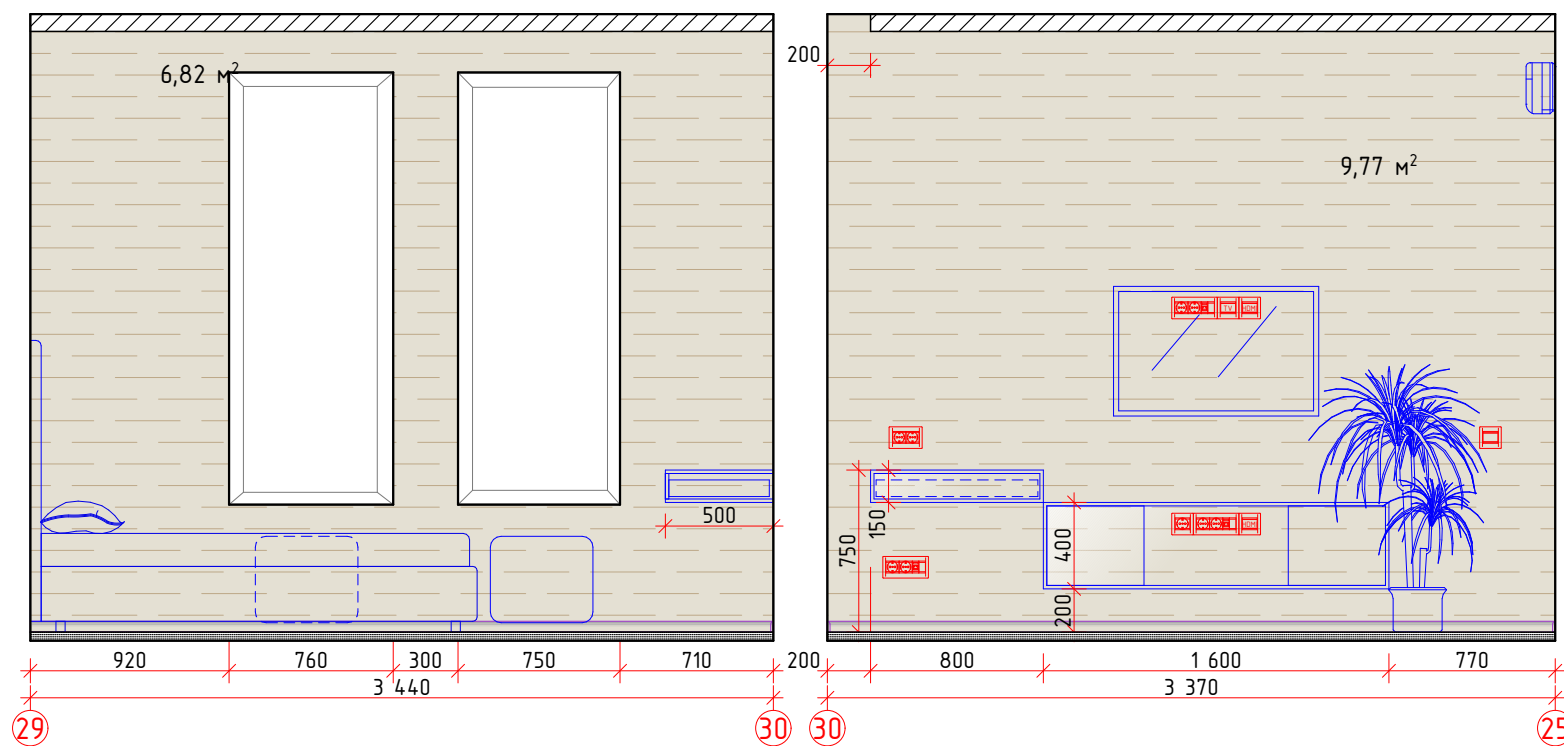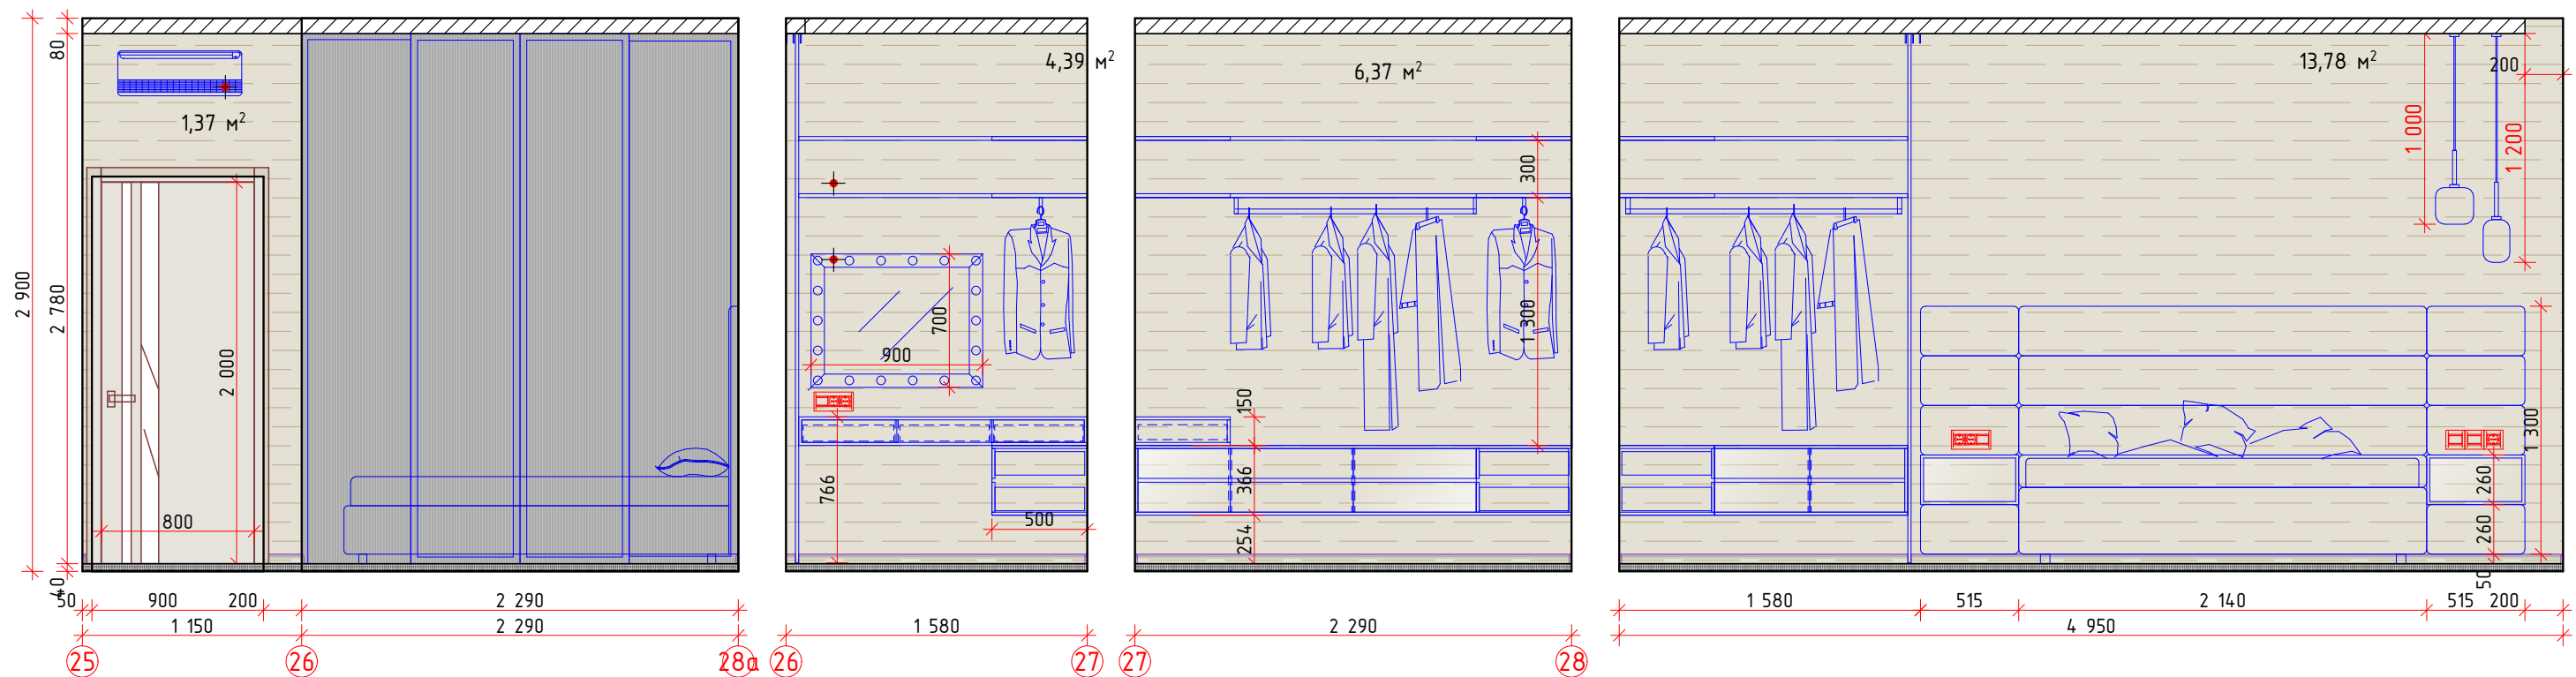

- Условные обозначения
- 42,5 м² — Стены под покраску, цвет NCS S 2000-N;
 - Плинтус напольный из дюрополимера Огас SX182, выкрасить в цвет стен;
 - Электрический вывод;
 - Уровень потолка;
 - Уровень пола;

Примечание

Размеры мебели на заказ даны справочно. Точные размеры и конструктивное решение разработать совместно с фирмой-изготовителем, после выезда и замеров на месте.

Количество материалов указано без учета запаса.

Цвета указаны справочно. Перед выбором окончательного цвета рекомендуем проверить цвета каталогов в естественной среде

Изм.	Колуч.	Лист	№Док.	Подп.	Дата	Дизайн-проект №2004 от 04.08.2020 г.	Стадия	Лист	Листов
дизайнер	Грибанова В.Н.					г.Новосибирск, ул. Победы, д. 55/1. кв.442	Р	17	25
заказчик	Халецкий Р.А.								
исполнитель	ООО "Эталон ремонта"								
						Развертки			

№ п/п	Наименование помещения	ПОЛ	
		Отделка	Площадь, кв.м.
1	Прихожая Прачечная	Керамогранит ITALON Шарм Делюкс Арабескато Чайт 600x1200 мм	8,8
2	Кухня Гостиная	Плитка ПВХ QUICK STEP Balance Click Бежевый дуб, 1251x187 мм	24,45
3	Ванная	Керамогранит ITALON Лофт Хани 200x1600 см	3,5
		Керамогранит ITALON Урбан Силвер 600x1200 мм;	3,2
4	Спальня Гардеробная	Плитка ПВХ QUICK STEP Balance Click Бежевый дуб, 1251x187 мм	15,31

№ п/п	Наименование помещения	СТЕНЫ	
		Отделка	Площадь, кв.м.
1	Прихожая Прачечная Кухня	Стены под покраску , цвет NCS S 2500-N;	44,4
		Керамогранит ITALON Шарм Делюкс Арабескато Чайт 600x1200 мм;	3,7
2	Гостиная	Стены под покраску , цвет NCS S 2500-N;	22,2
		Керамогранит ITALON Шарм Делюкс Арабескато Чайт 600x1200 мм; Гипсовые 3D панели PALLADA, 600x600 мм, выкрасить в цвет NCS S 6500-N;	2 3,4
3	Ванная	Керамогранит ITALON Урбан Силвер 600x1200 мм;	18,8
		Керамогранит ITALON Лофт Хани Татами 200x800 мм;	7,1
4	Спальня	Стены под покраску , цвет NCS S 2000-N;	42,5

Иные отделочные материалы

Плинтус напольный из дюрополимера Ogas SX182	41 м.п.;
Профиль Juliano Tile Trim ST015-1S-8H-14W Silver	11,2 м.п.;

Примечание

Количество отделочных материалов
указано без учета запаса

Изм.	Колуч.	Лист	№Док.	Подп.	Дата	Дизайн-проект №2004 от 04.08.2020 г. г.Новосибирск, ул. Победы, д. 55/1. кв.442	Стадия	Лист	Листов
дизайнер		Грибанова В.Н.					Р	18	25
заказчик		Халецкий Р.А.							
исполнитель		ООО "Эталон ремонта"							

Ведомость отделки помещений



Изм.	Кол.уч.	Лист	№ док.	Подп.	Дата

Визуализации прихожей и
прачечной

Лист
19



Изм.	Кол.уч.	Лист	№ док.	Подп.	Дата



Изм.	Кол.уч.	Лист	№ док.	Подп.	Дата



Изм.	Коп.уч.	Лист	№ док.	Подп.	Дата



Изм.	Кол.уч.	Лист	№ док.	Подп.	Дата



Изм.	Кол.уч.	Лист	№ док.	Подп.	Дата



Изм.	Кол.уч.	Лист	№ док.	Подп.	Дата